



Linker zijgevel




Voorgevel

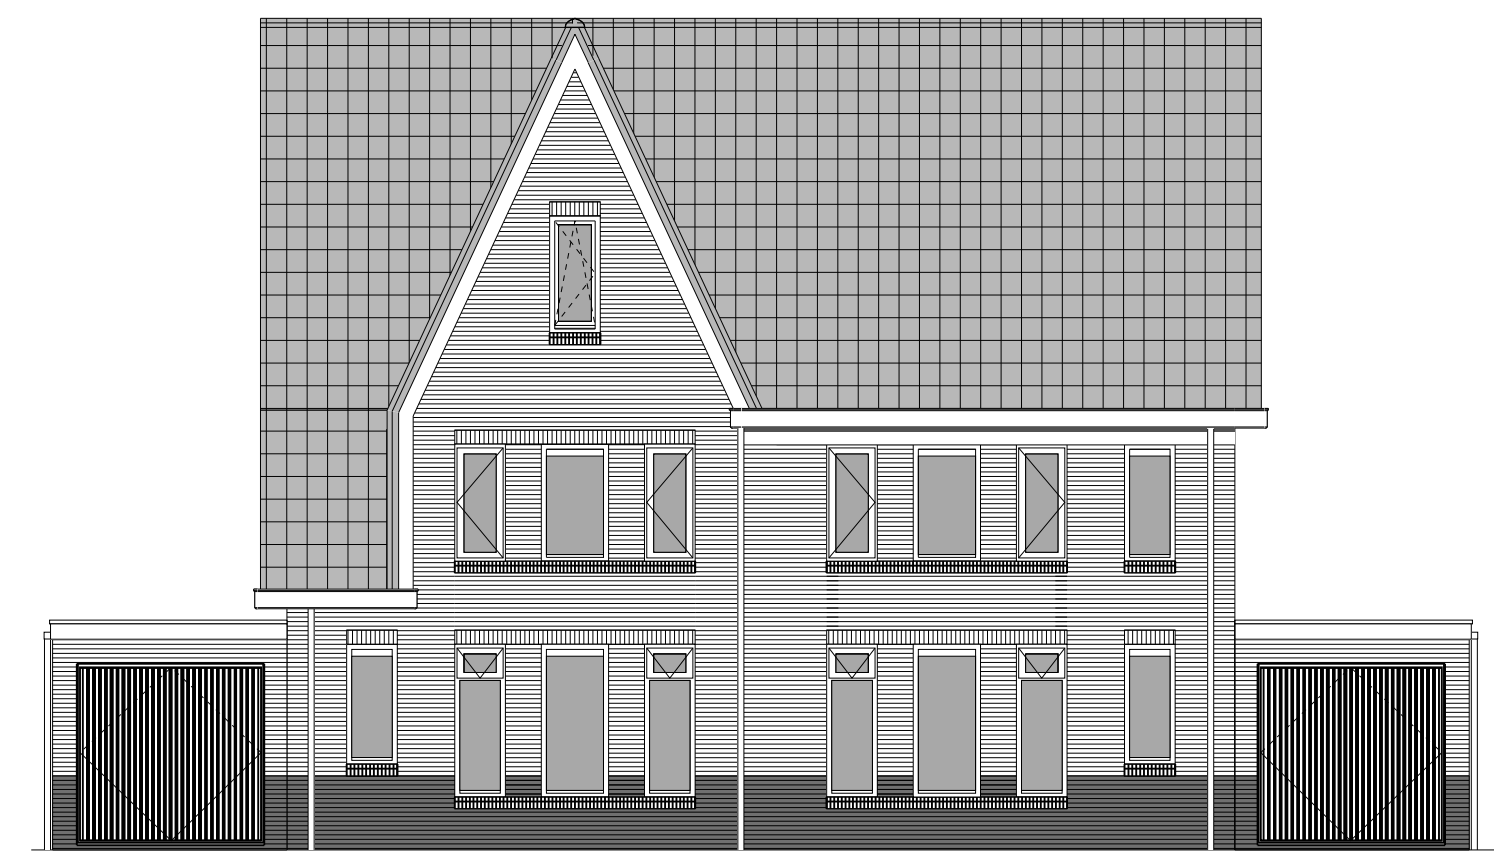


Rechter zijgevel

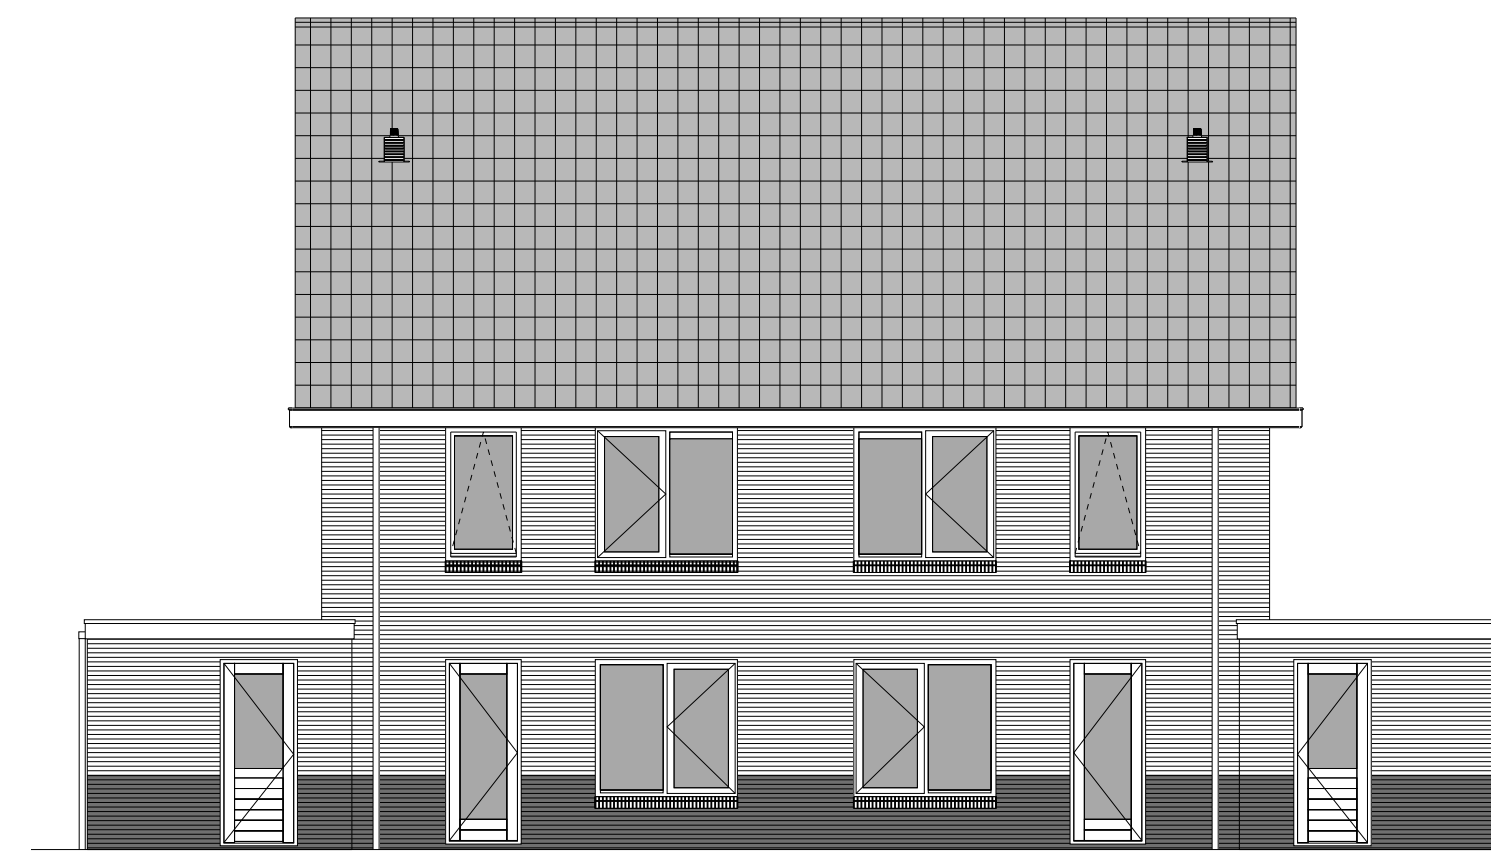


Achtergevel

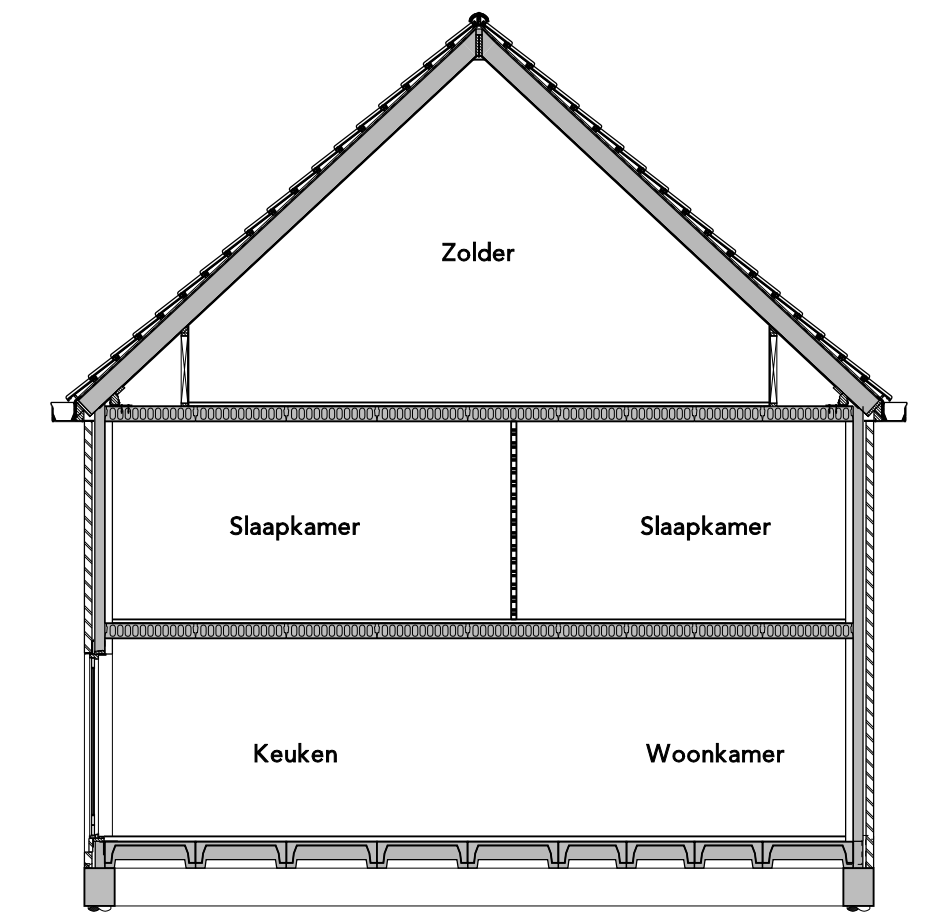

Doorsnede AA

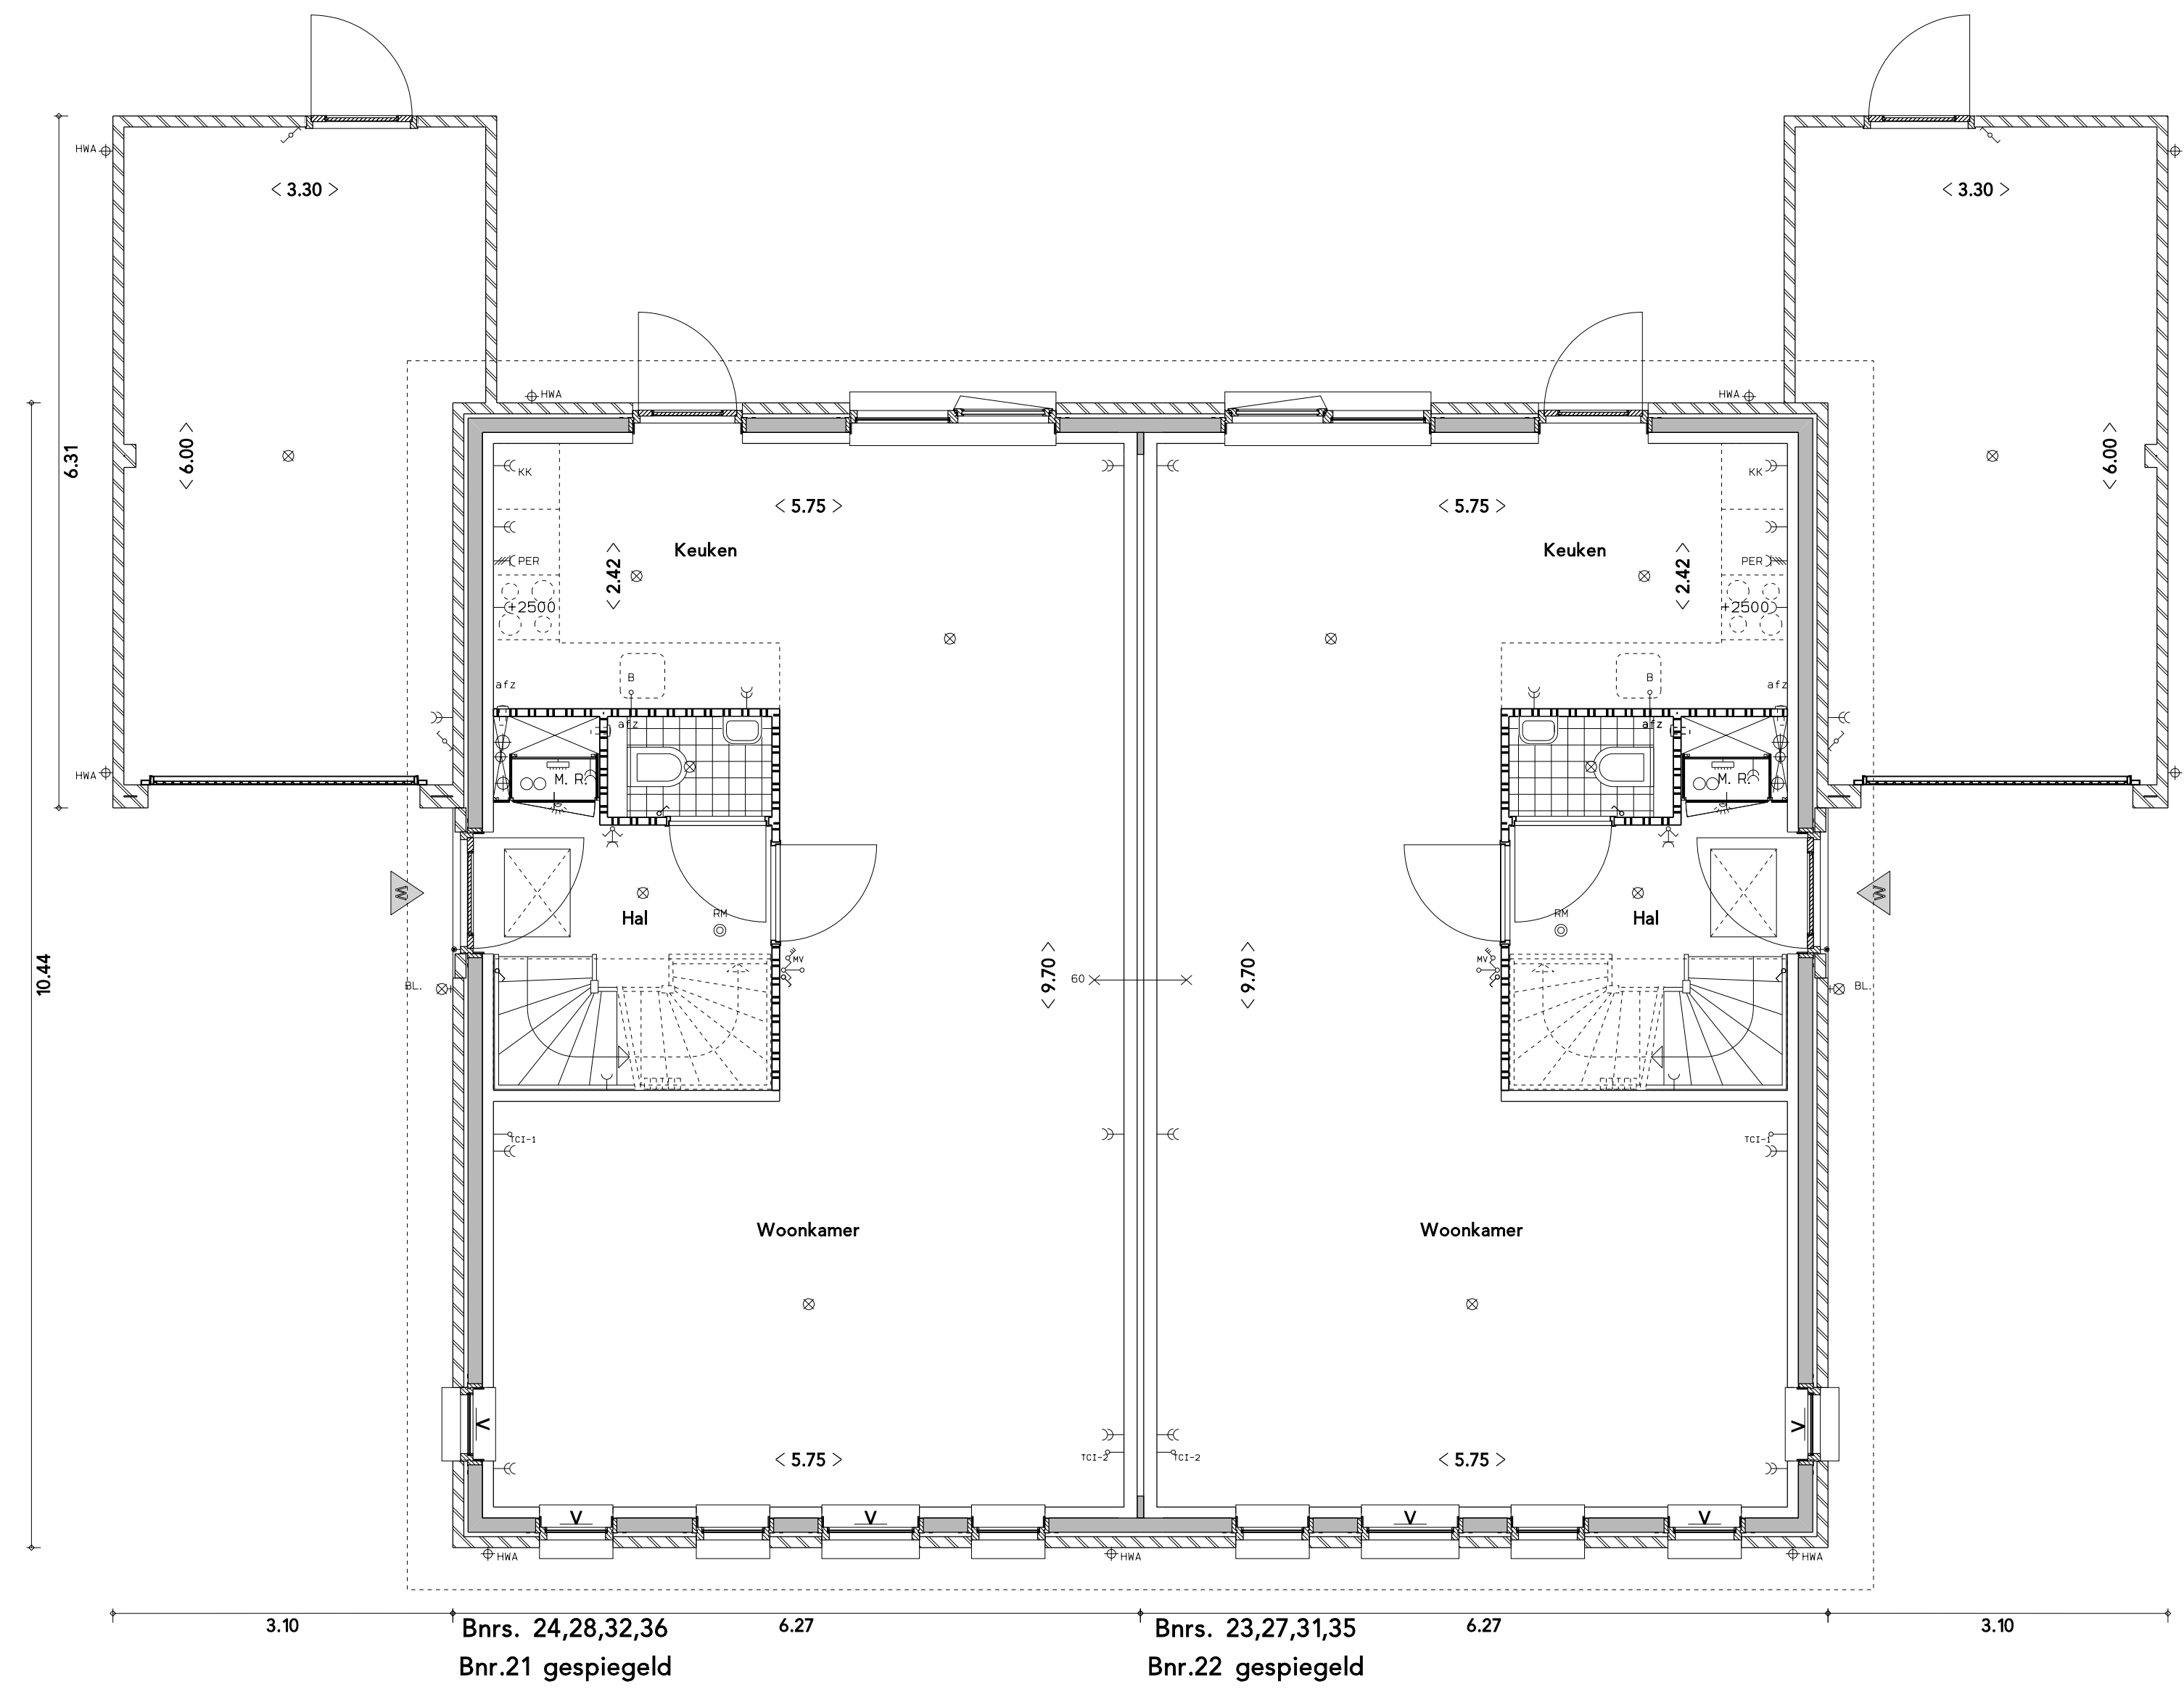


Begane grond

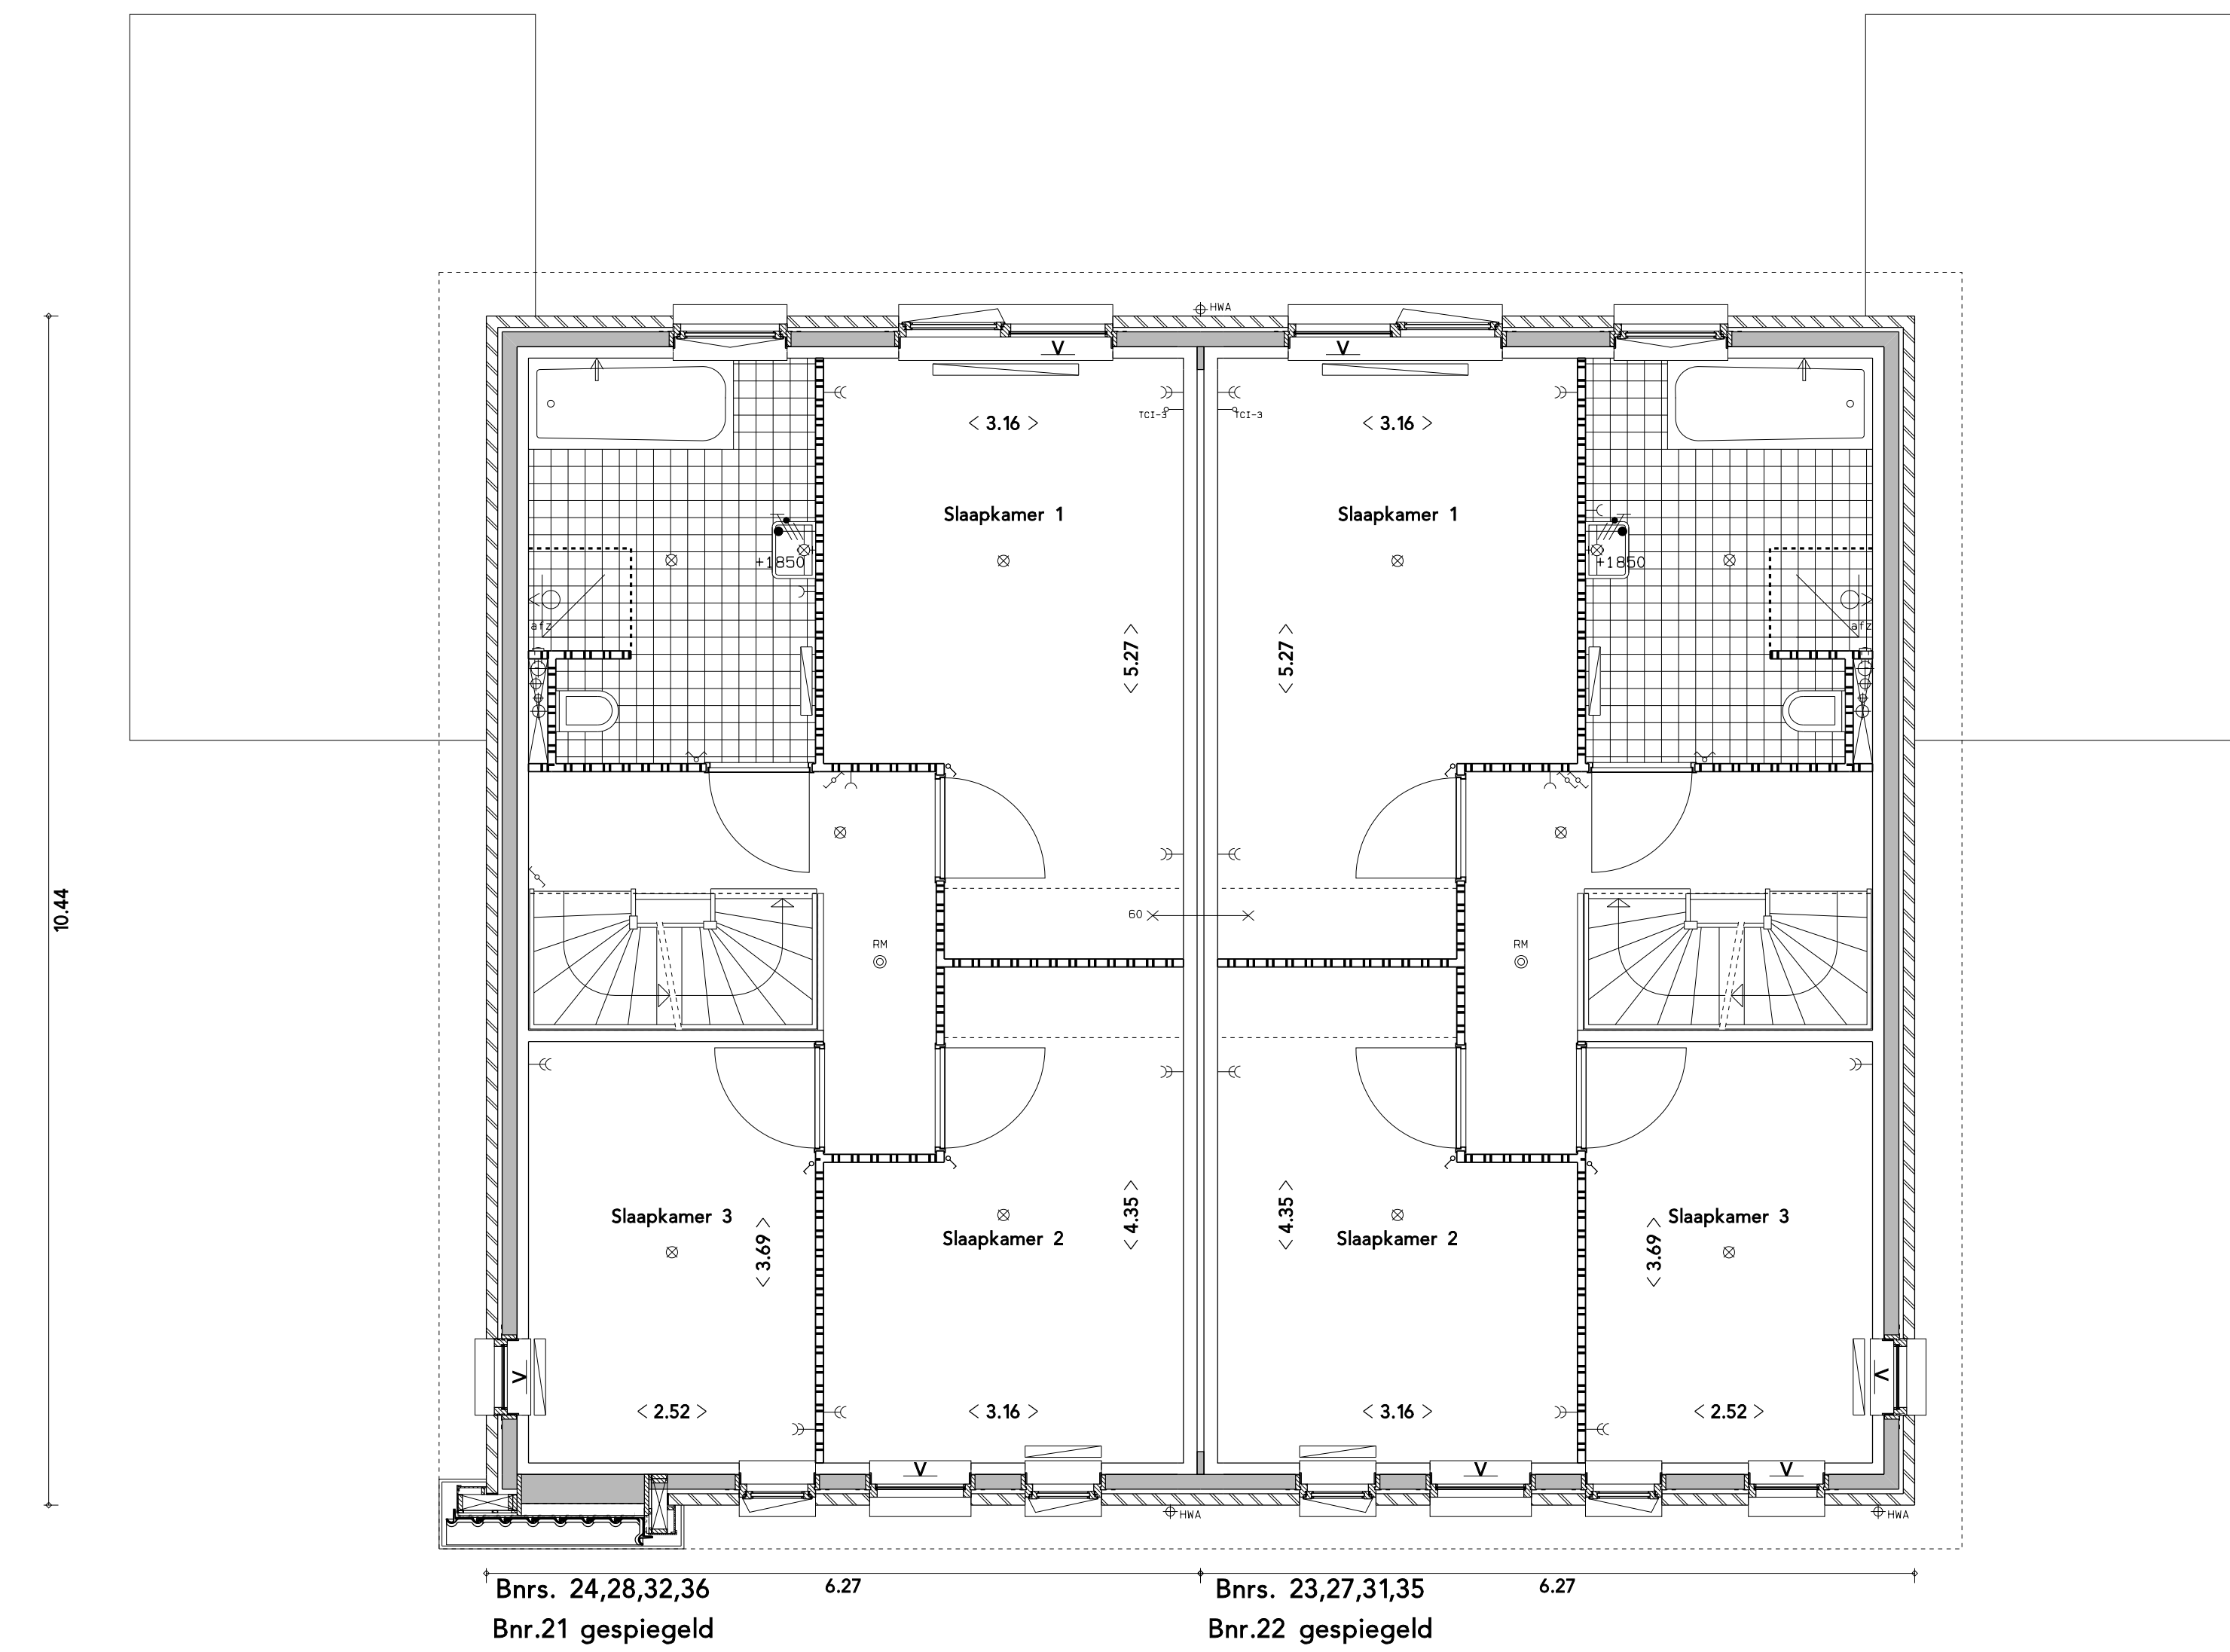

Eerste verdieping



Situatie schaal 1:1000

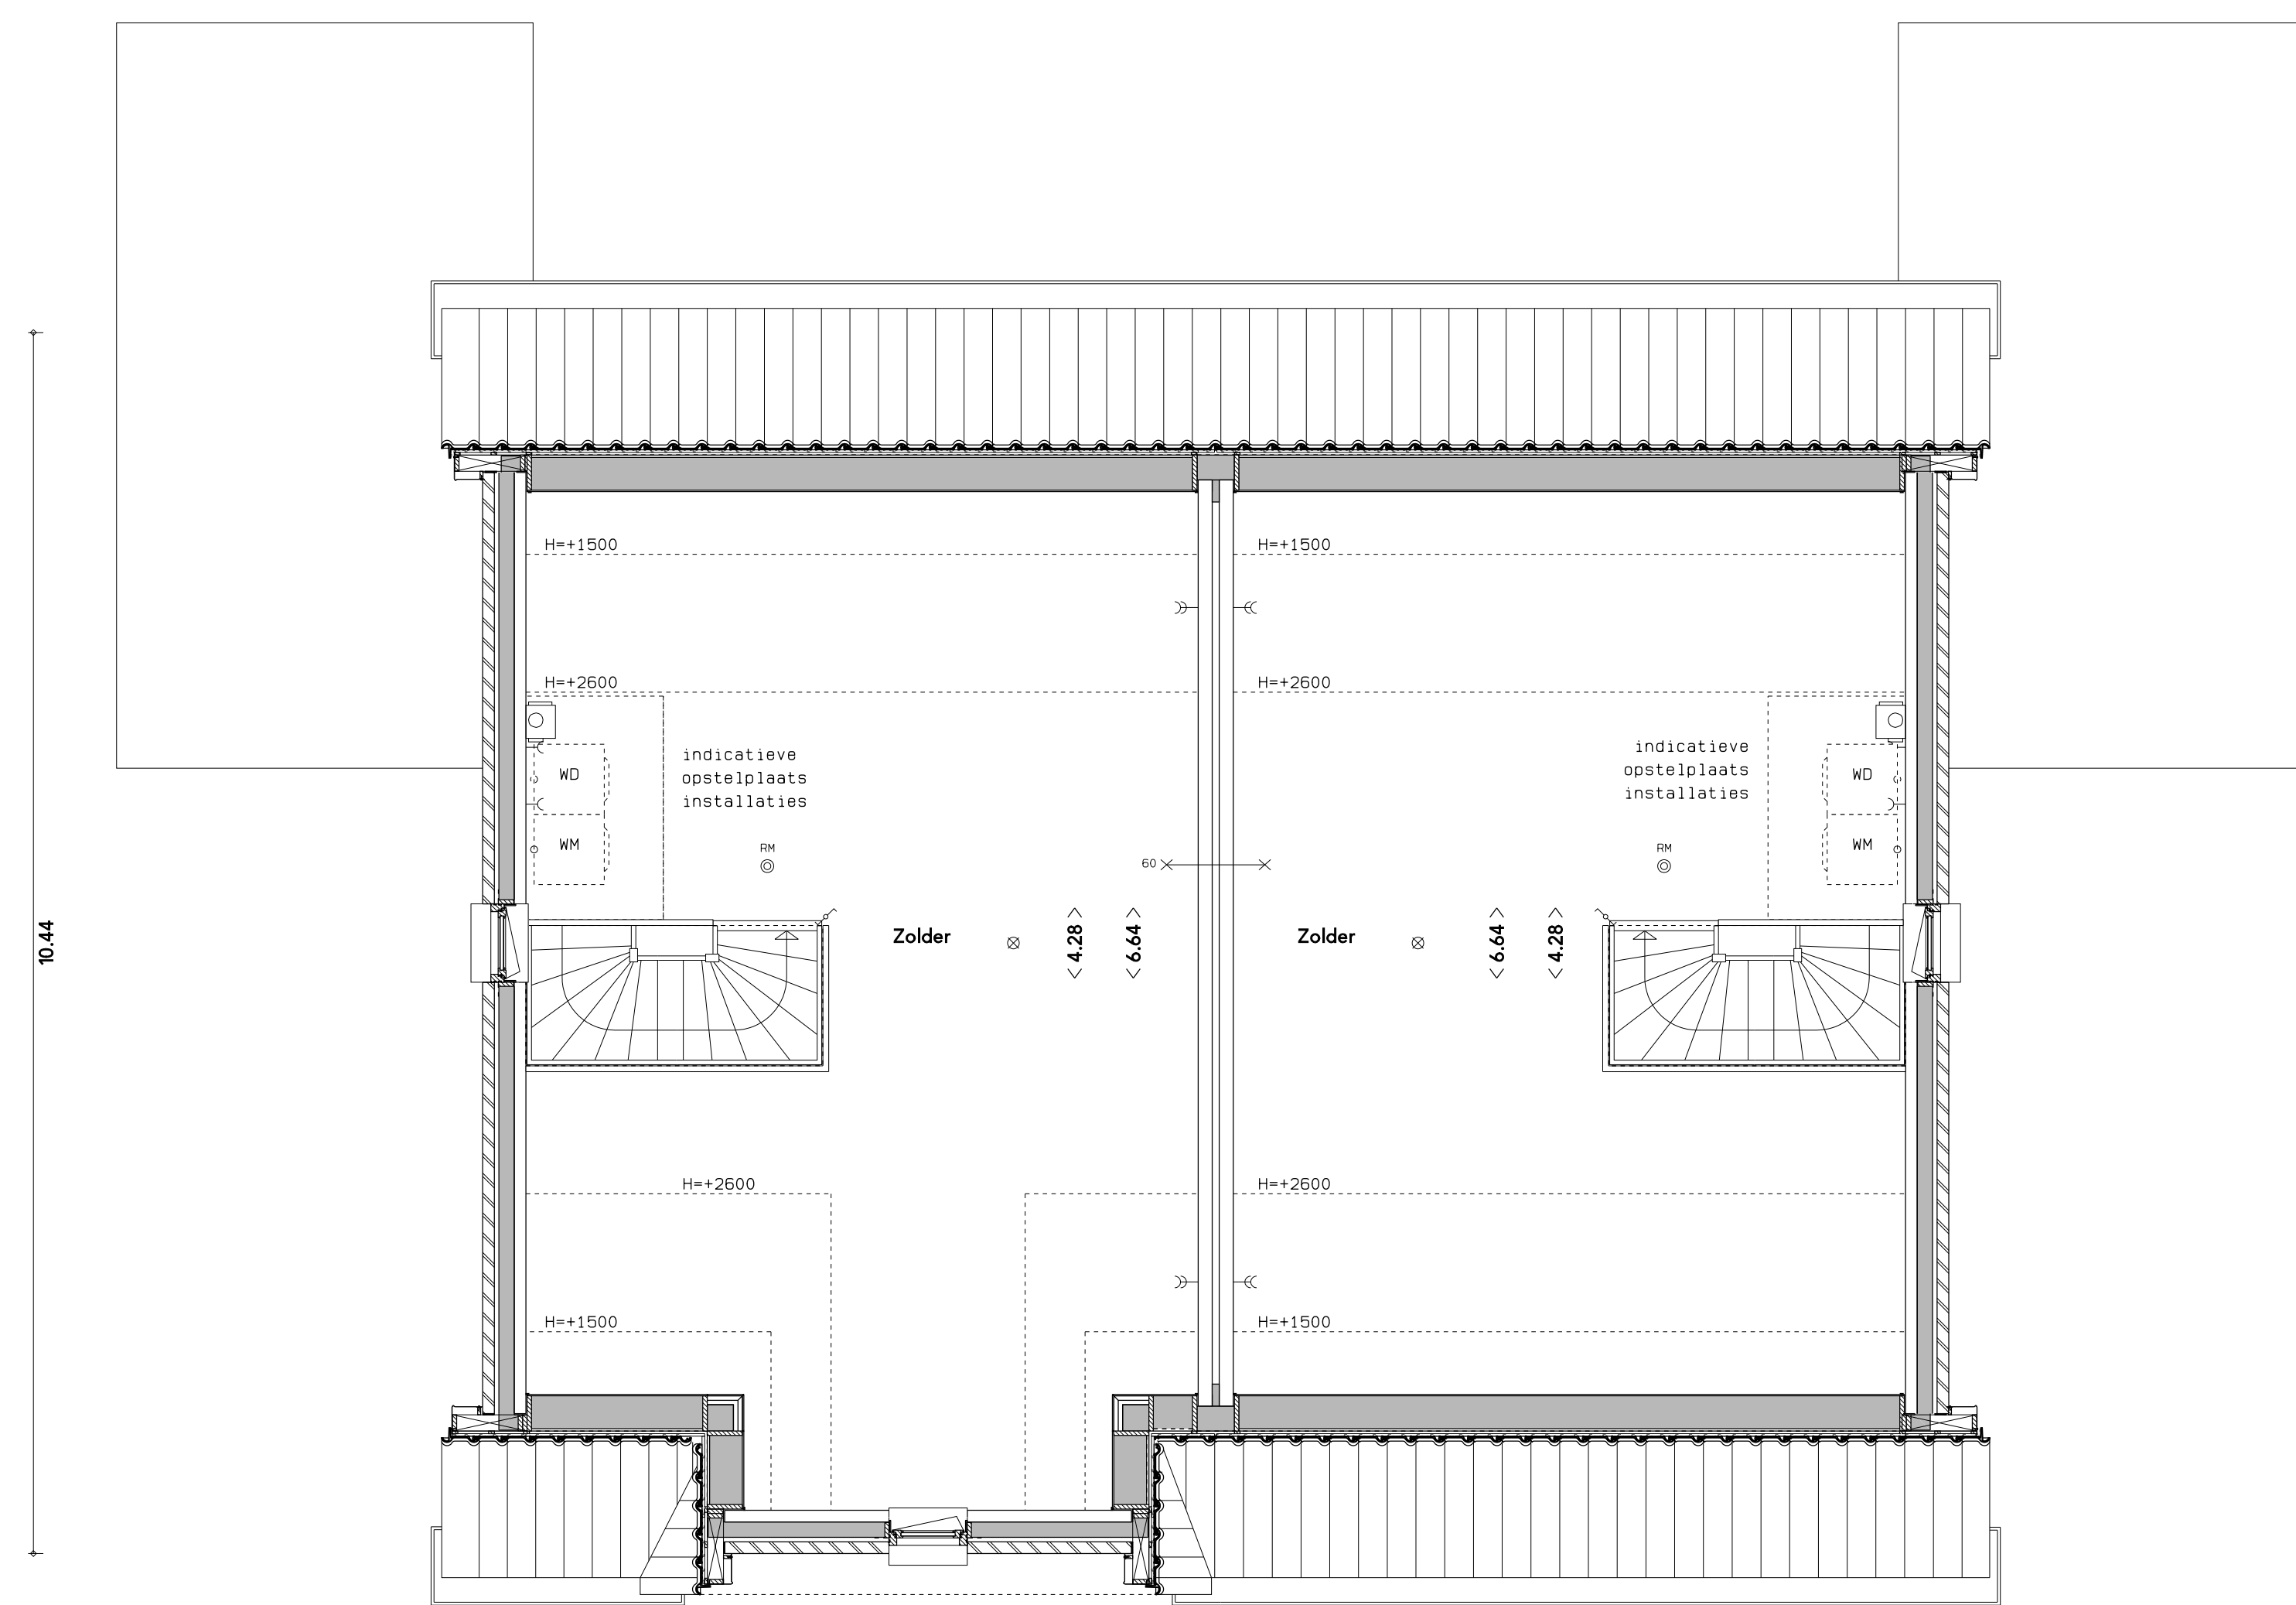

Zolderverdieping

Renvooi: installaties

- ⊙ plafondlichtaansluitpunt
- ⊙ wandlichtaansluitpunt
- ⊙ buitenwandlichtaansluitpunt
- ⊙ enkel-/dubbelzijdige schakelaar
- ⊙ wissel schakelaar
- ⊙ installatiedoos cv thermostat 1500+
- ⊙ Afstands Bedrading mechanische ventilatie
- ⊙ verdeler vloerverwarming
- ⊙ dubbele wandcontactdoos met randaarde
- ⊙ enkele wandcontactdoos met randaarde
- ⊙ deurbel (schel) 2450+
- ⊙ bedrucken 1050+
- ⊙ perilex aansluiting t.b.v. koektoestel 100+
- ⊙ installatiedoos boiler 100+ (loos)
- ⊙ losse doos met blind deksel 300+ t.b.v. tel/cas/internet
- ⊙ stenoleiding
- ⊙ rookmelder
- ⊙ verdeelkast
- ⊙ afzuigventilatie ventilatie horizontaal
- ⊙ afzuigventilatie ventilatie verticaal
- ⊙ verzamel-aansluitpunt

Renvooi: Materialen en symbolen

- ⊙ woningentree
- ⊙ wasmachine/wasdroger opstelplaats
- ⊙ indicatief
- ⊙ mechanische afzuigunit
- ⊙ handwaterafvoer
- ⊙ indicatieve opstelplaats installatie
- ⊙ raam voorzien van ventilatierooster
- ⊙ radiator
- ⊙ waterkast
- ⊙ gevelsteen
- ⊙ lichte scheidingwand
- ⊙ steenachtig materiaal
- ⊙ isolatie
- ⊙ Stalen hekwerk voorzien van een haag

Alle maatvoeringen in meters
De aangegeven electra en verwarmingselementen op tekening zijn indicatief weergegeven

Water terras:
dewand, hard houten profielen
met messing en groef
vloender, hard houten gekantrechte delen
met anti slip profielen

Twee-onder-een-kap
Bouwnummers 23,24,27,28-31,32-35,36 als getekend
Bouwnummers 21,22 gespiegeld

project	37 woningen De Straatjes Plangebied Westerdal Gemeente Langedijk	projectnr.	3432.01
opdrachtgever	Ooms Wonen	fase	Verkoopblad
onderdeel	Plattegronden	status	Concept
tekening	Begane grond, Eerste verdieping, Zolder, Doorsnede en Gevelaanzichten	tekeningnr.	VK-TK
		schaal	150/100
		afmeting	getekend
		getekend	HH
		D	24-10-2018
		C	09-10-2018
		B	01-08-2018
		A	17-07-2018
		datum	27-06-2018

m3 architecten
Generaal Berenschotlaan 211-213 2283 JM Rijswijk
Telefoon: 070-3944349