




Doorsnede AA

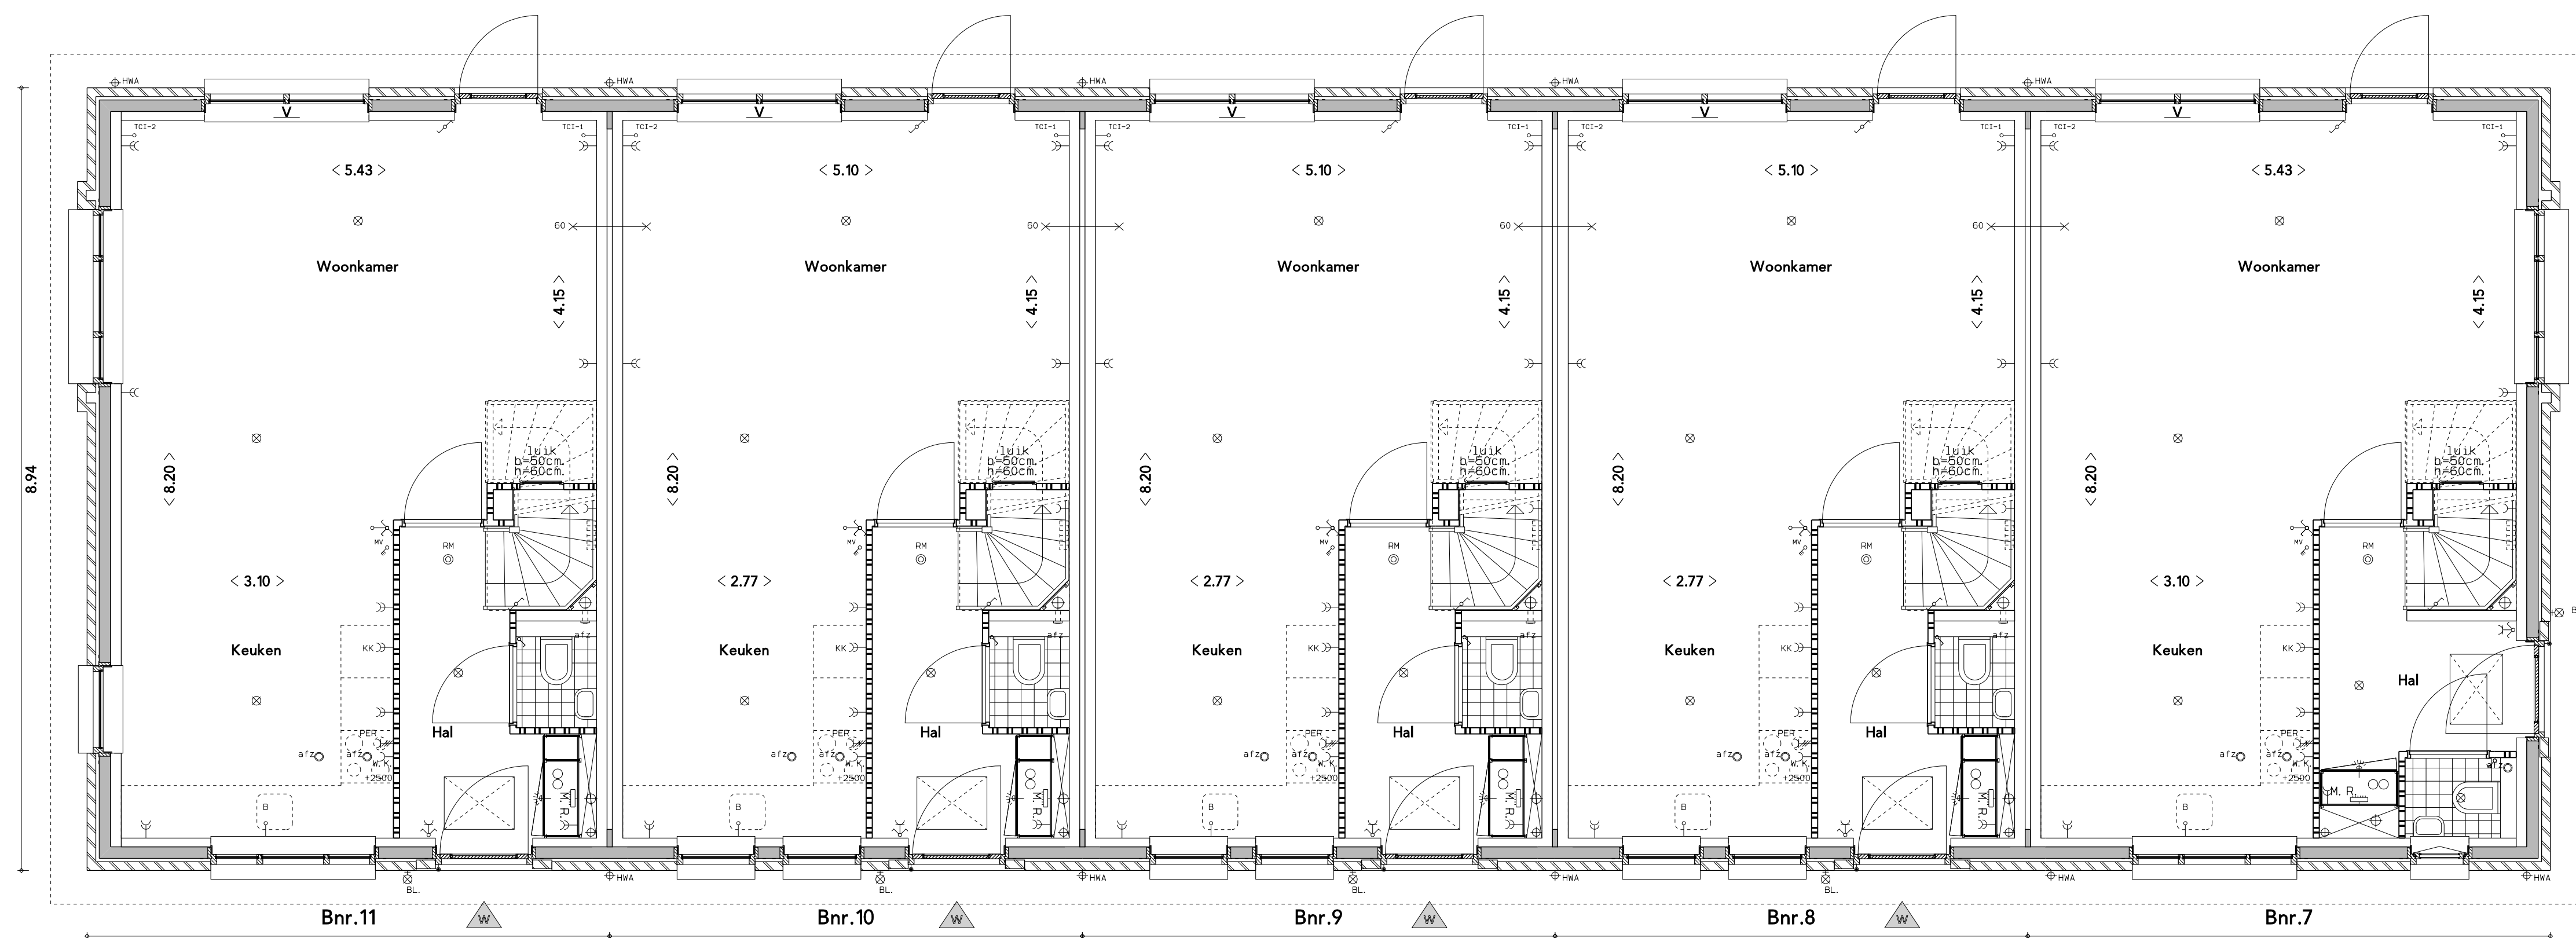

Begane grond

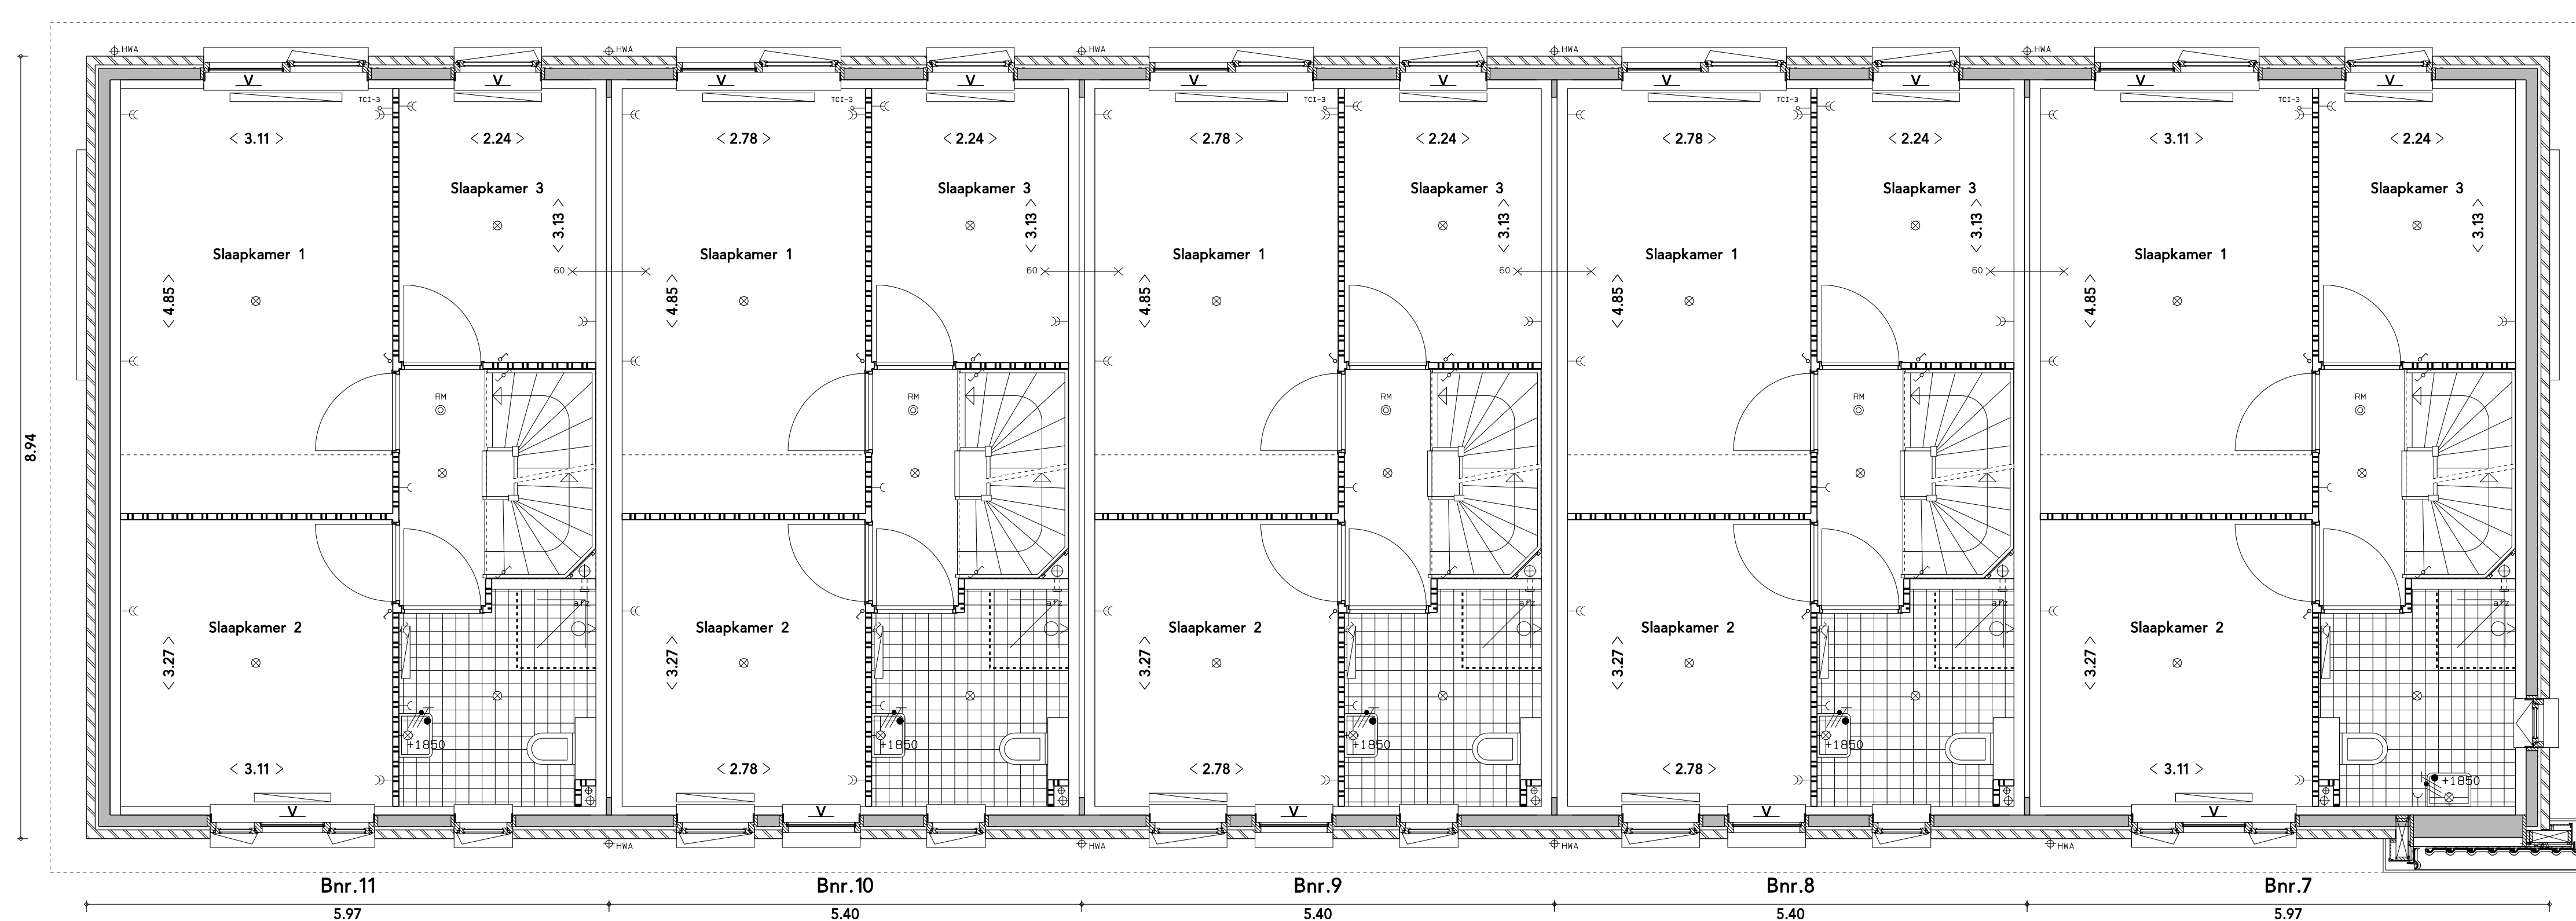

Eerste verdieping

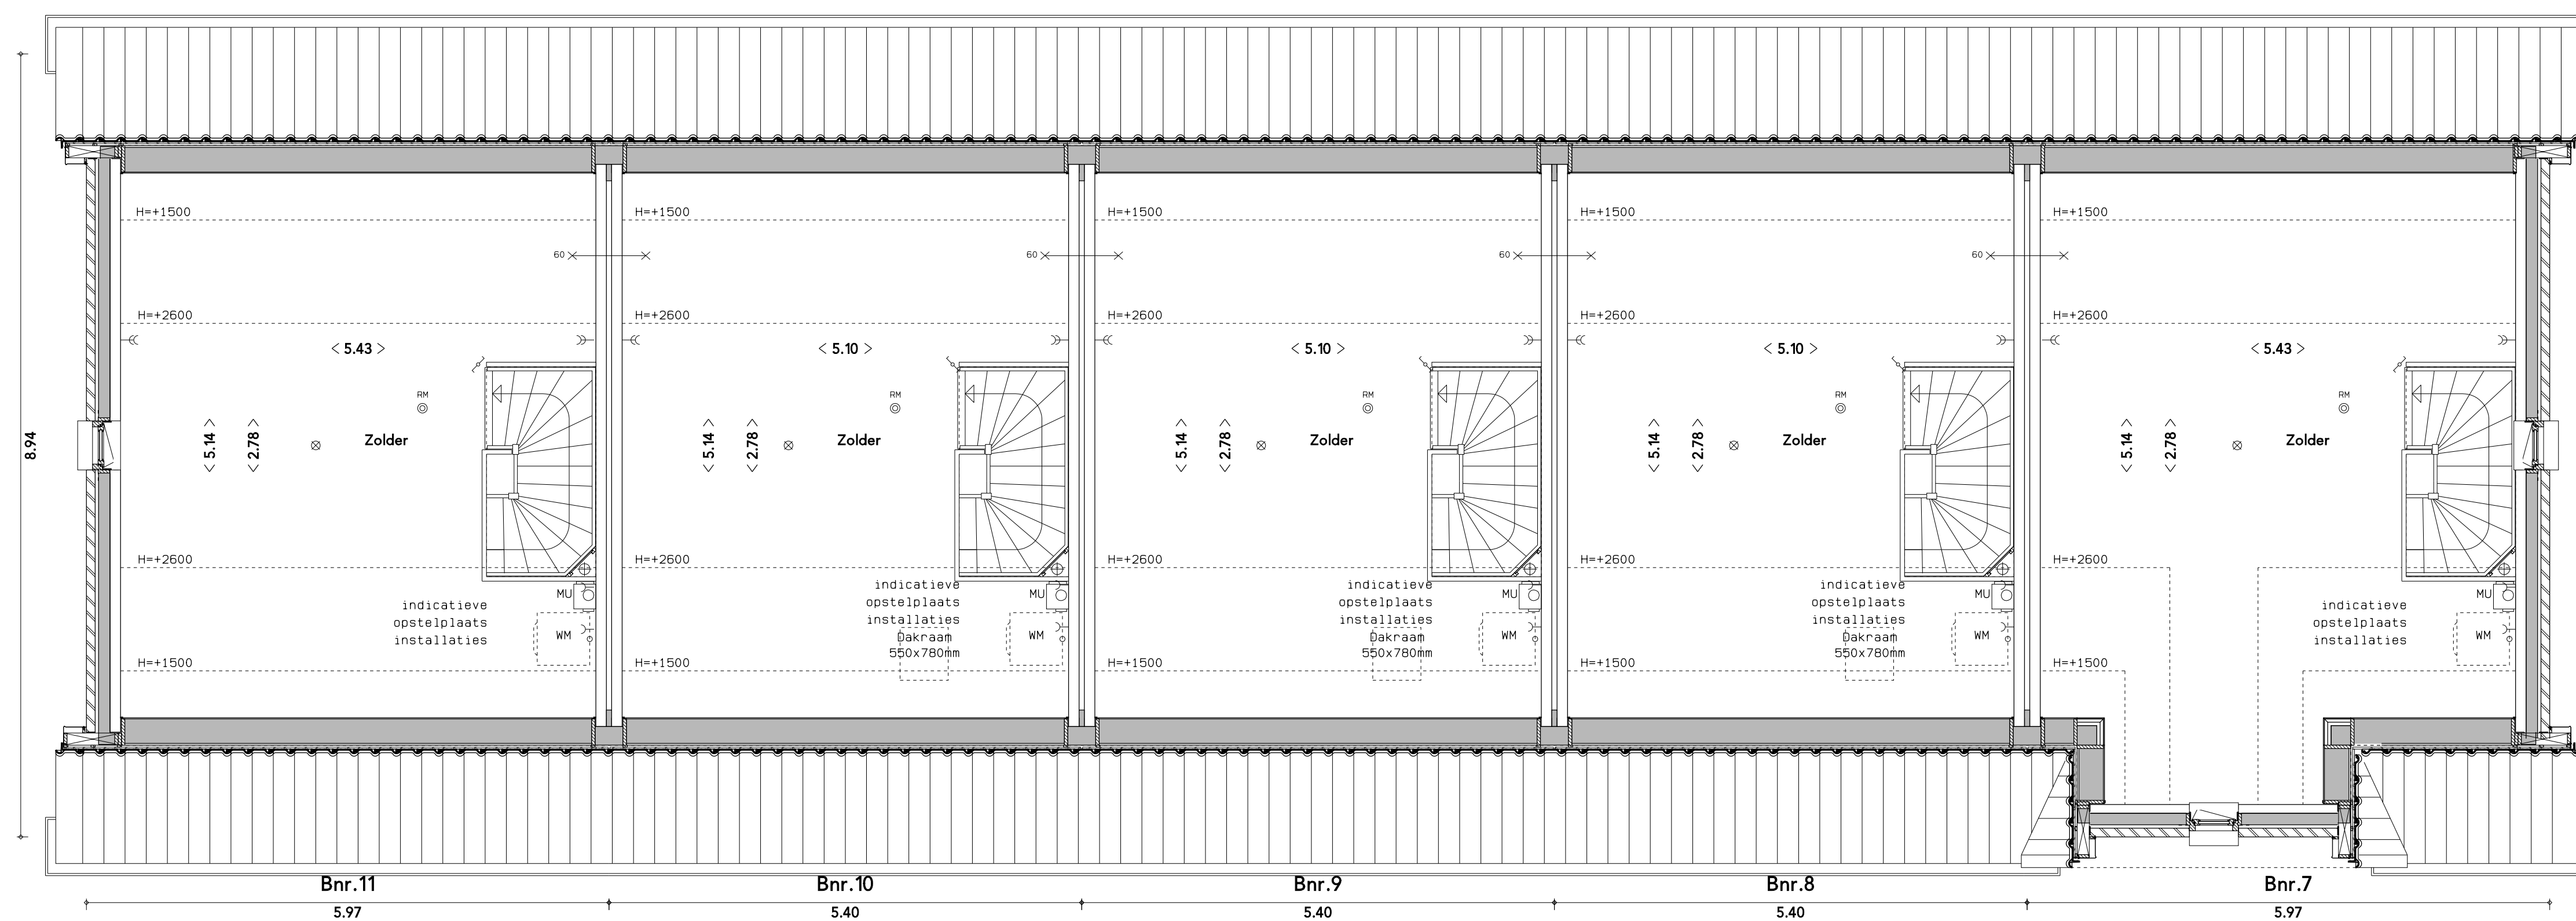

Zolderverdieping



Renvooi: installaties

- ⊙ plafondlichtaansluitpunt
- ⊙ wandlichtaansluitpunt
- ⊙ buitenwandlichtaansluitpunt
- ⊙ enkel-/dubbelzijdige schakelaar
- ⊙ wissel schakelaar
- ⊙ installatiebus cv thermostaat 1500+
- ⊙ Afstands bediening mechanische ventilatie
- ⊙ verdeler vloerverwarming
- ⊙ dubbele wandcontactdoos met randaarde
- ⊙ enkele wandcontactdoos met randaarde
- ⊙ deurbel (scheel) 2490+
- ⊙ beldrucker 1050+
- ⊙ perilex aansluiting t.b.v. kooktoestel 100+
- ⊙ installatiebus boiler 100+ (loos)
- ⊙ losse doos met blind deksel 300+ t.b.v. tel/cal/internet
- ⊙ standleiding
- ⊙ rookmelder
- ⊙ verdeelkast
- ⊙ afzuigventiel ventilatie horizontaal
- ⊙ afzuigventiel ventilatie verticaal
- ⊙ verzamel-aansluitpunt



Renvooi: Materialen en symbolen

- ⊙ woningentree
- ⊙ wasmachine/wasdroger opstelplaats indicatief
- ⊙ mechanische afzuigunit
- ⊙ hantelewaterafvoer
- ⊙ indicatieve opstelplaats installatie
- ⊙ raam voorzien van ventilatierooster
- ⊙ radiator
- ⊙ meterkast
- ⊙ gevelsteen
- ⊙ lichte scheidingswand
- ⊙ steenachtig materiaal
- ⊙ isolatie
- ⊙ Stalen hekwerk voorzien van een haag


Alle maatvoeringen in meters
De aangegeven electra en verwarmingselementen op tekening zijn indicatief weergegeven

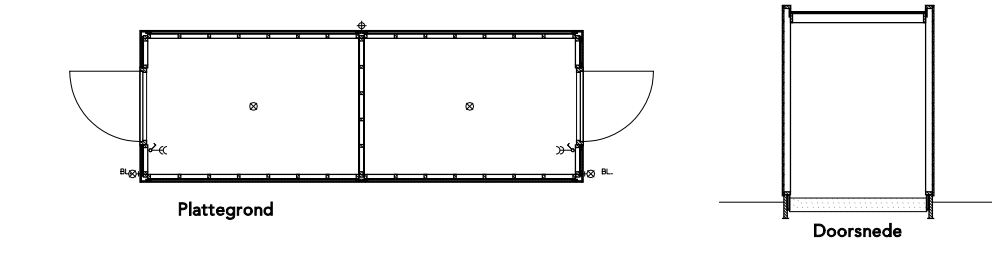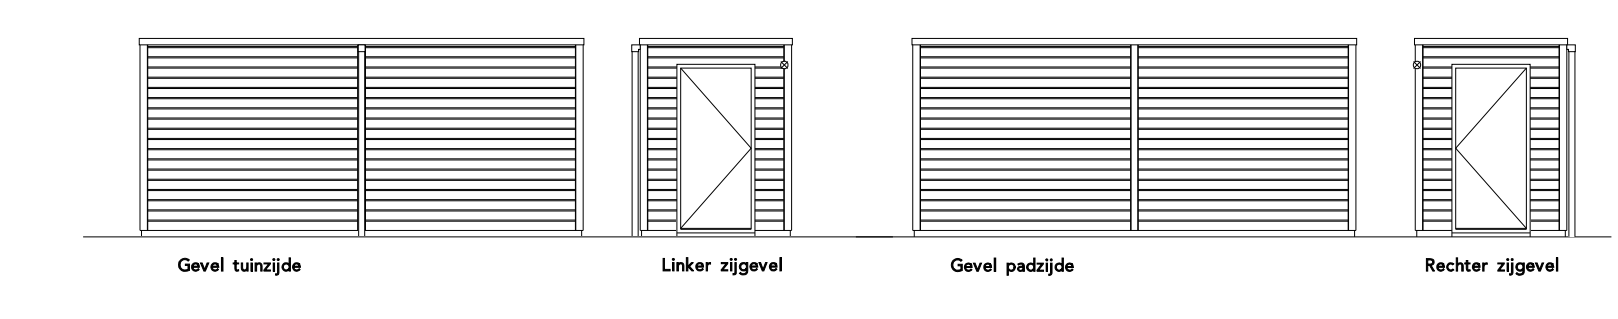

Gekoppelde houten bergingen

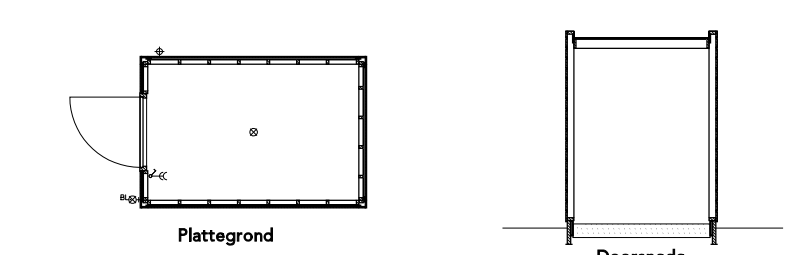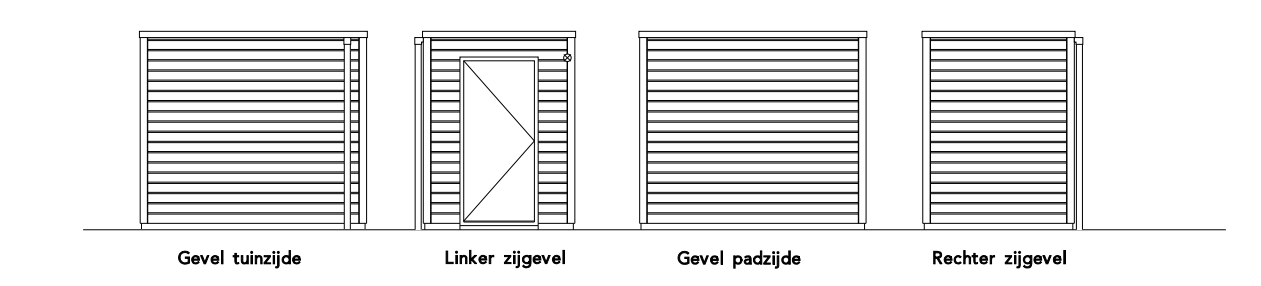

Enkele houten berging

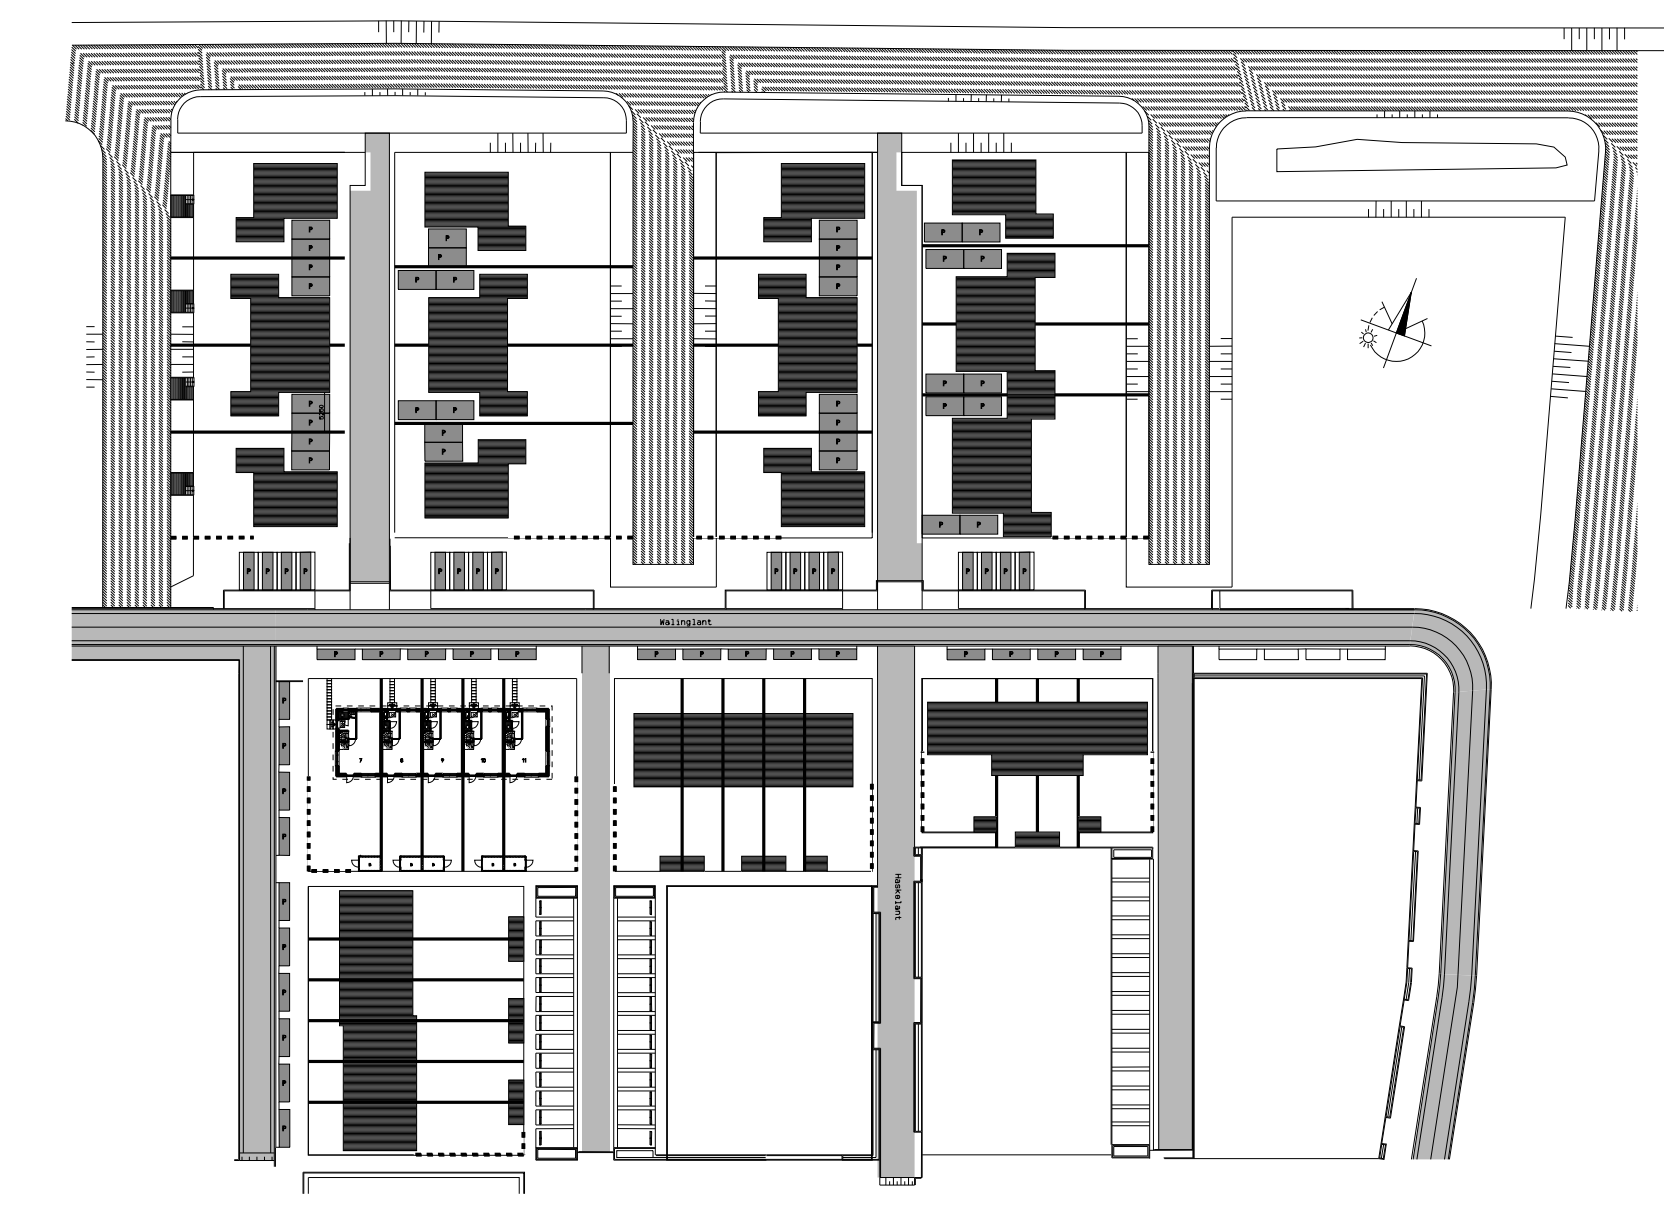

Situatie schaal 1:1000

Rij van vijf Bouwnummers 7 t/m 11		
project	37 woningen De Straatjes Plangebied Westerdal Gemeente Langedijk	projectnr. 3432.01
opdrachtgever	Ooms Wonen	fase Verkoopblad
onderdeel	Plattegronden	status Concept
tekening	Begane grond, Eerste verdieping, Zolder, Doorsnede en Gevelaanzichten	tekeningnr. VK-R5 schaal afmeting getekend HH
m3 architecten Generaal Berenschotlaan 211-213 2283 JM Rijswijk Telefoon: 070-3944349		D © 24-10-2018 B 01-08-2018 A 17-07-2018 datum 07-06-2018