




Linker zijgevel

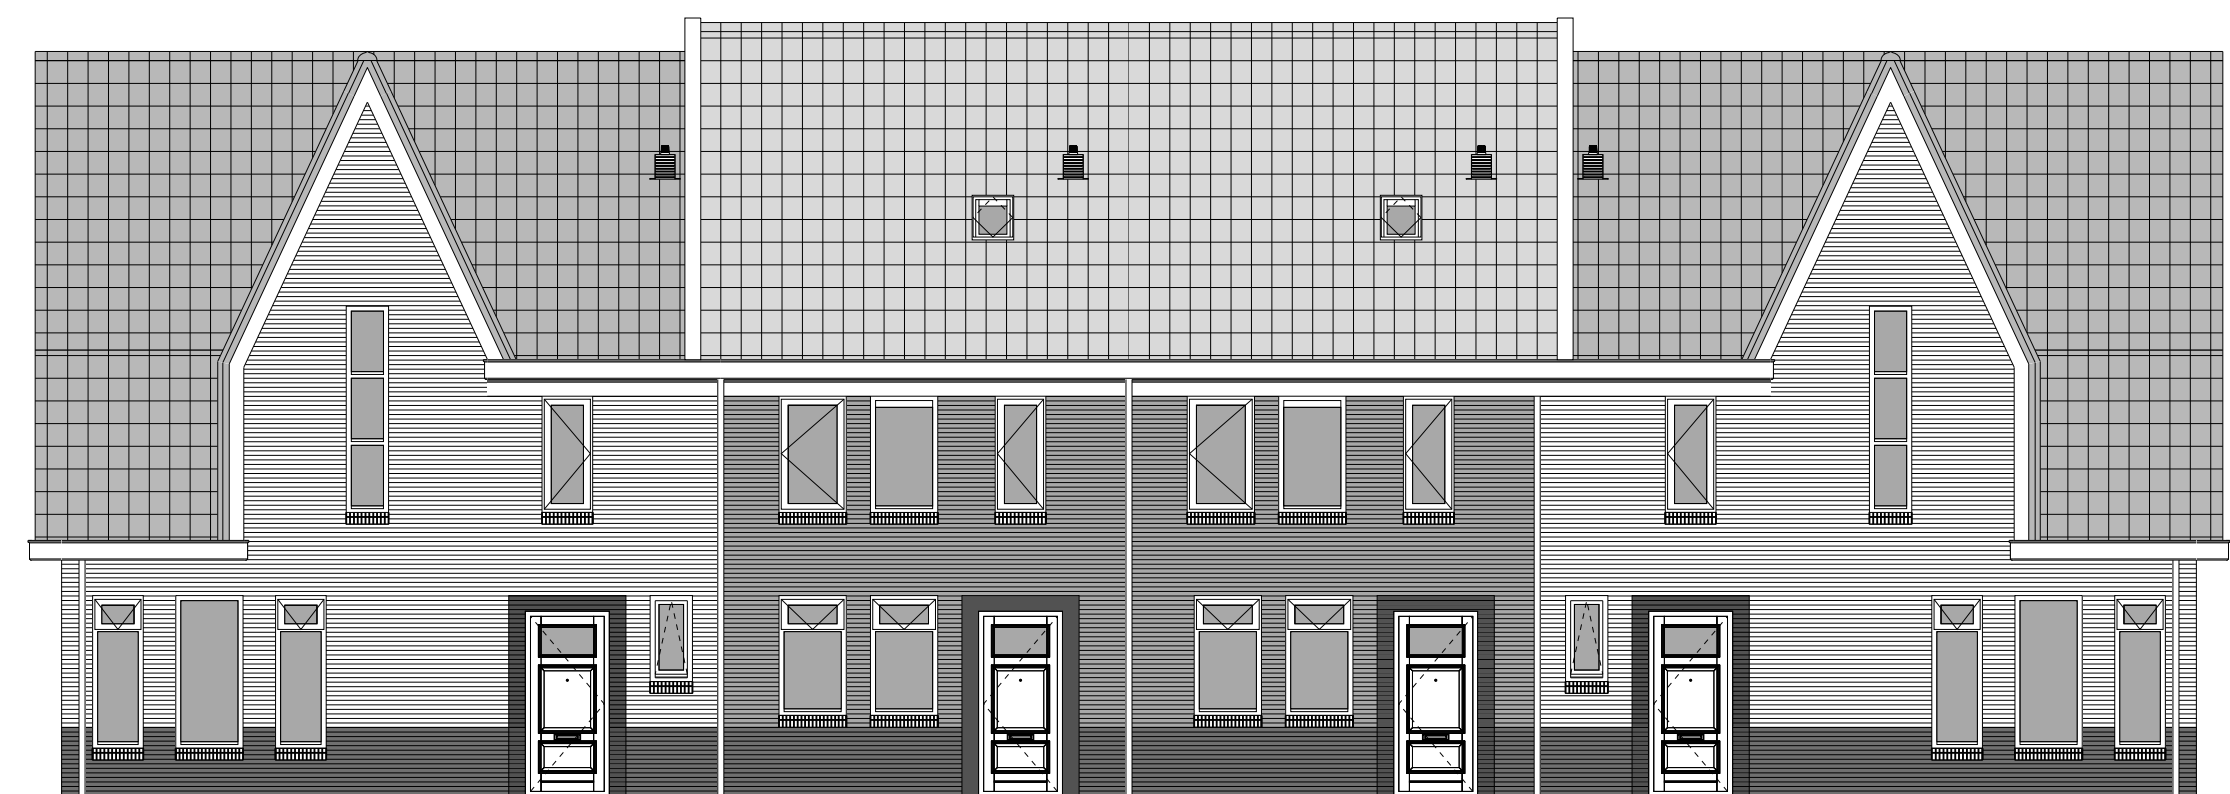


Voorgevel

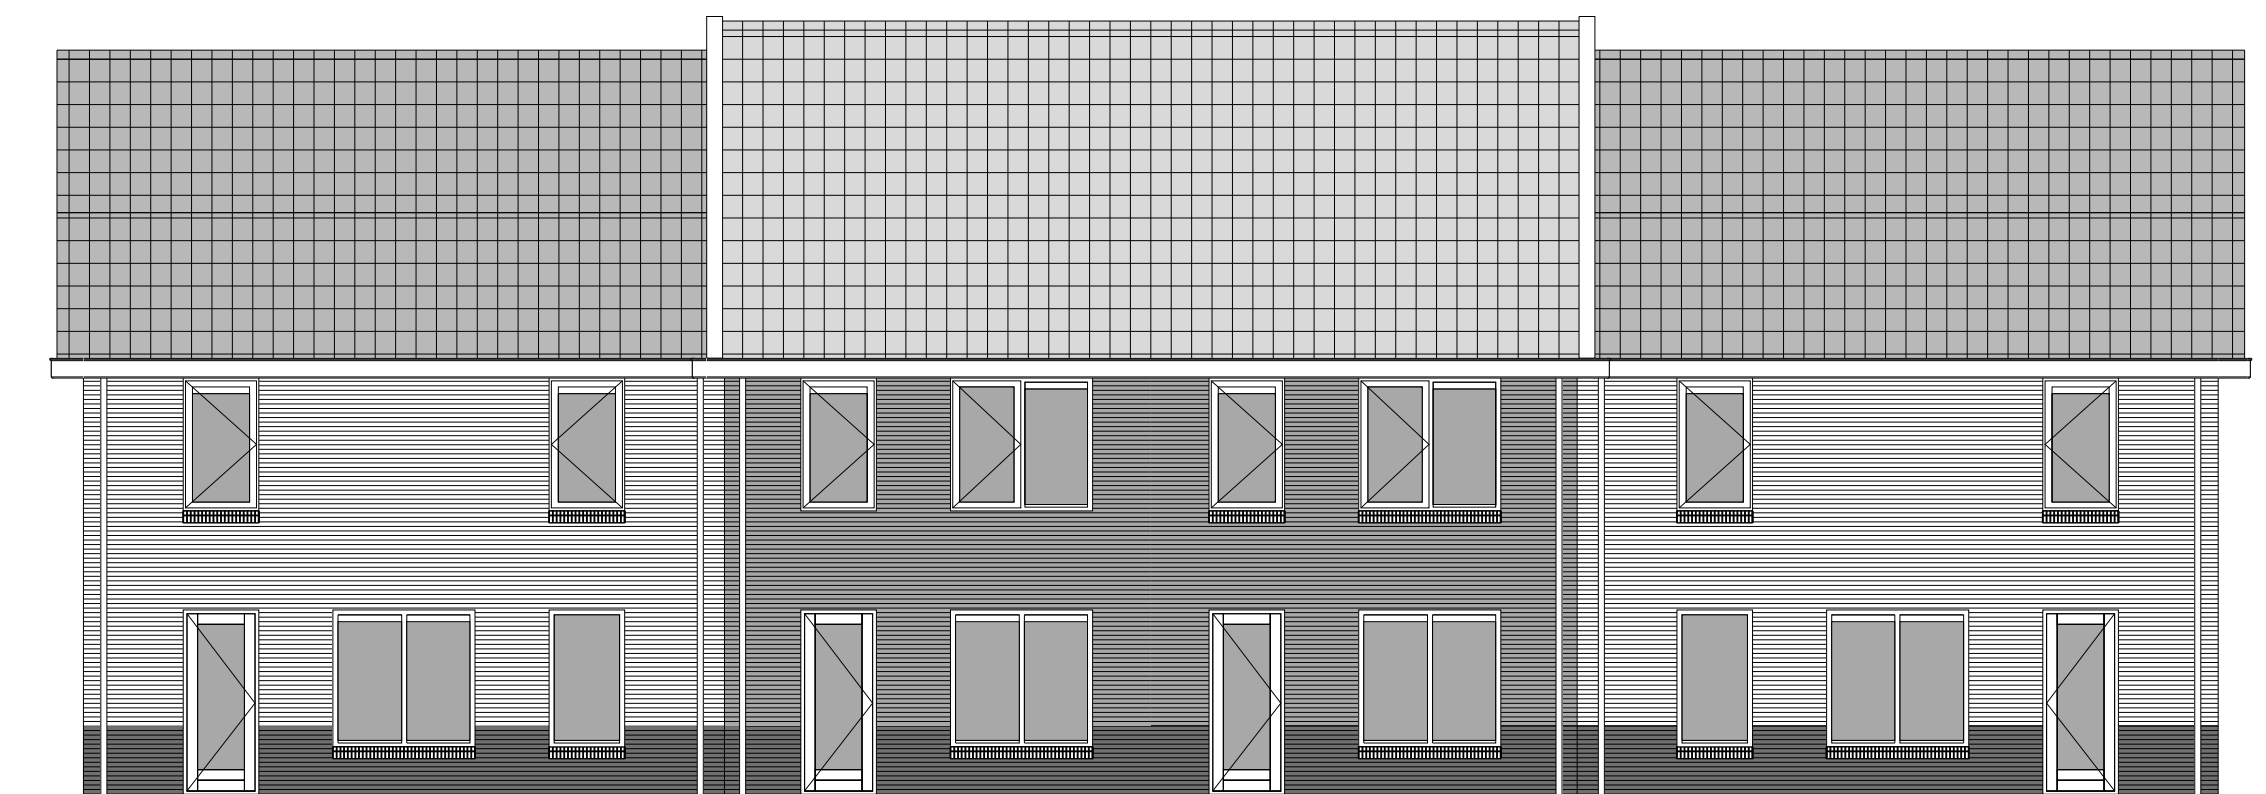


Achtergevel

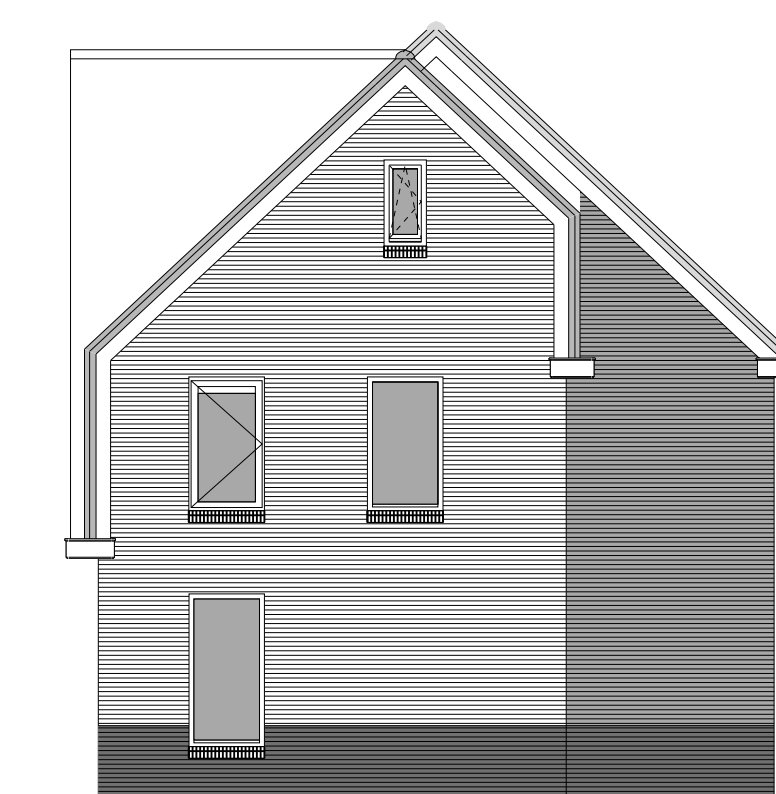


Rechter zijgevel

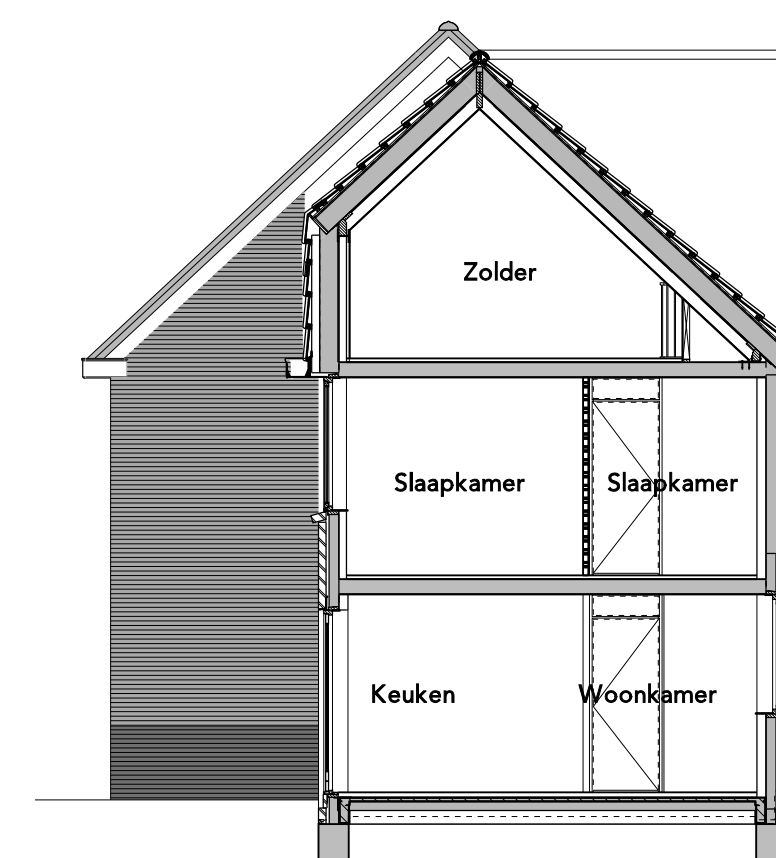


Doorsnede kopwoning

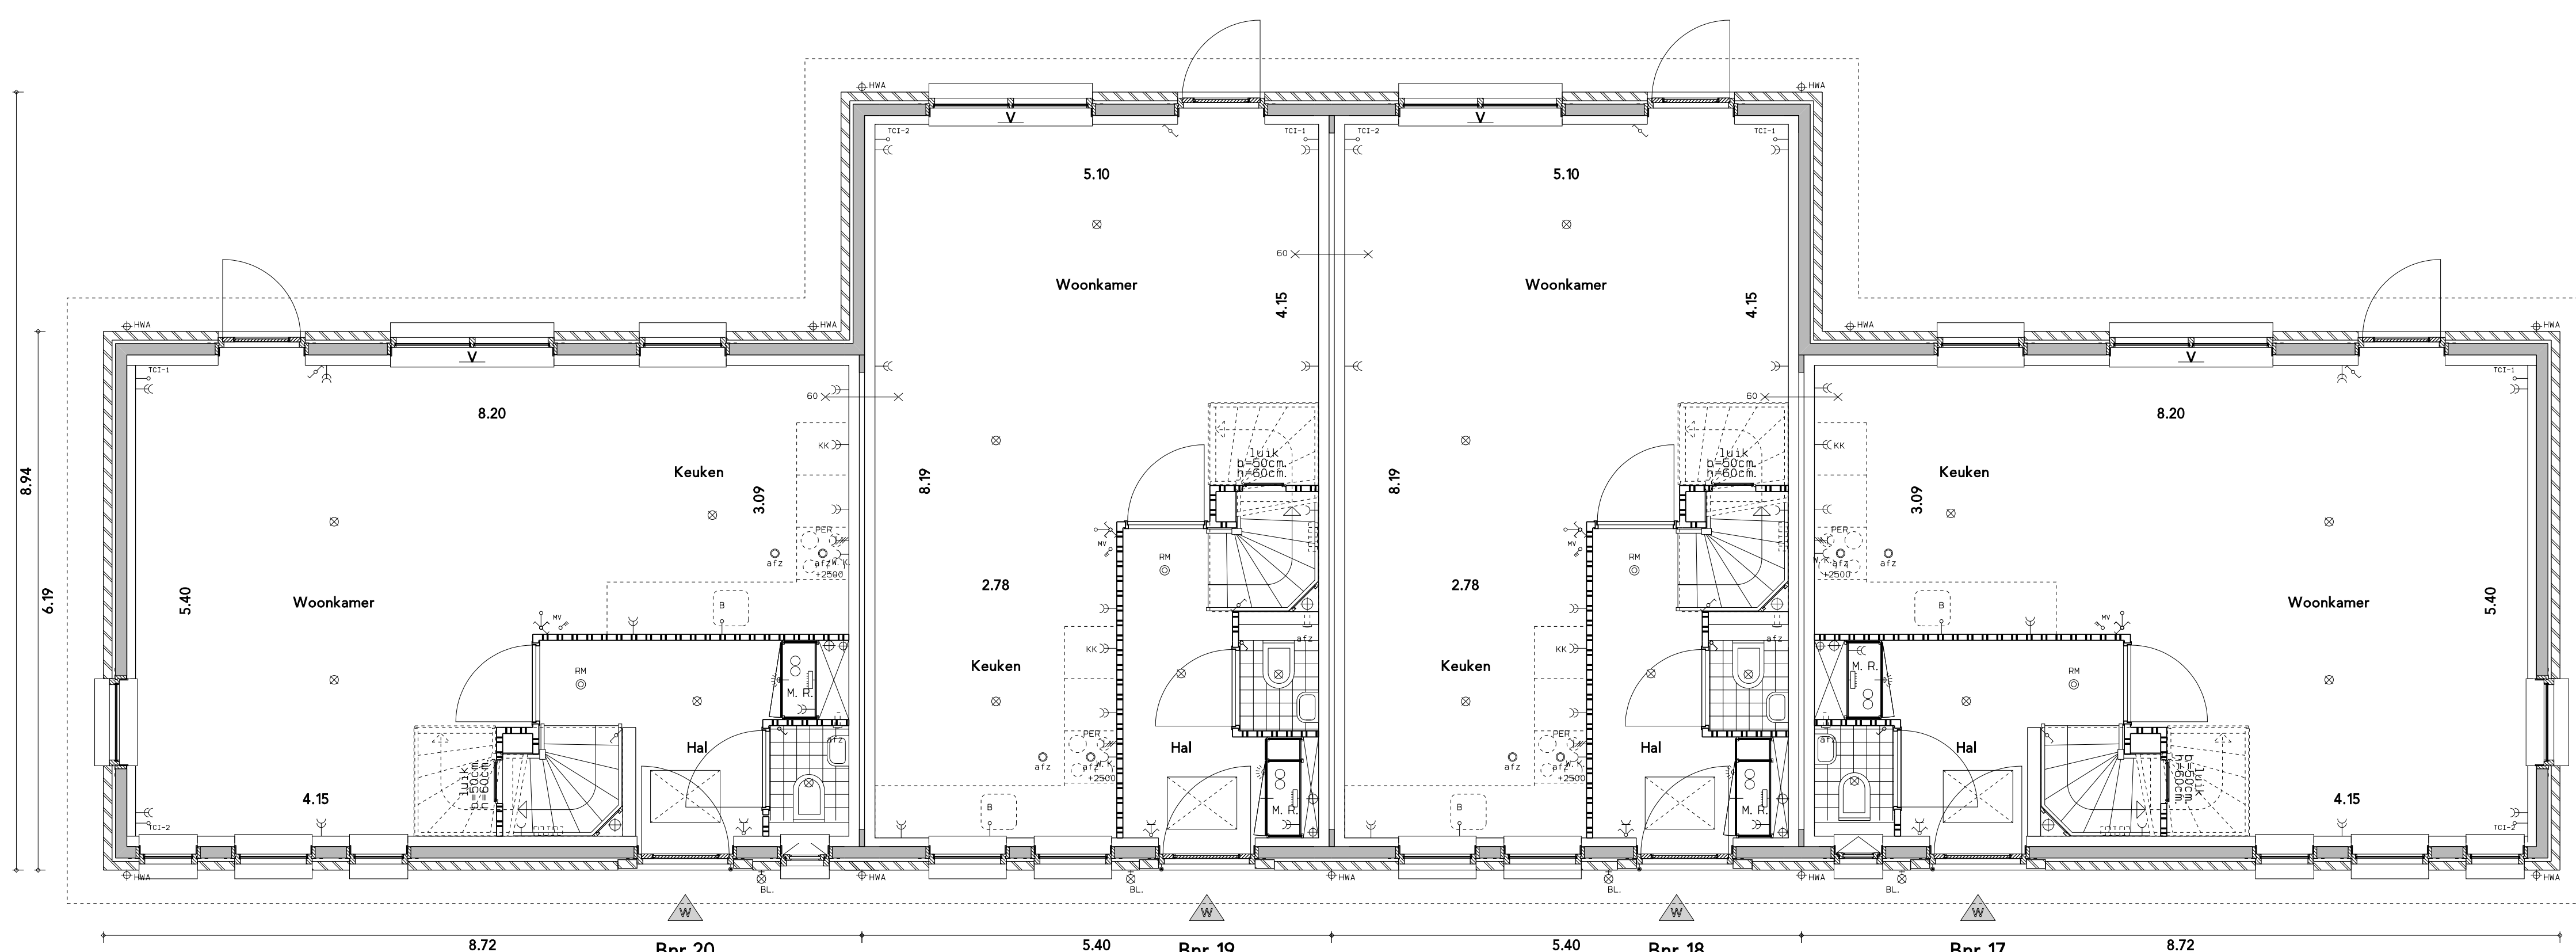

Begane grond

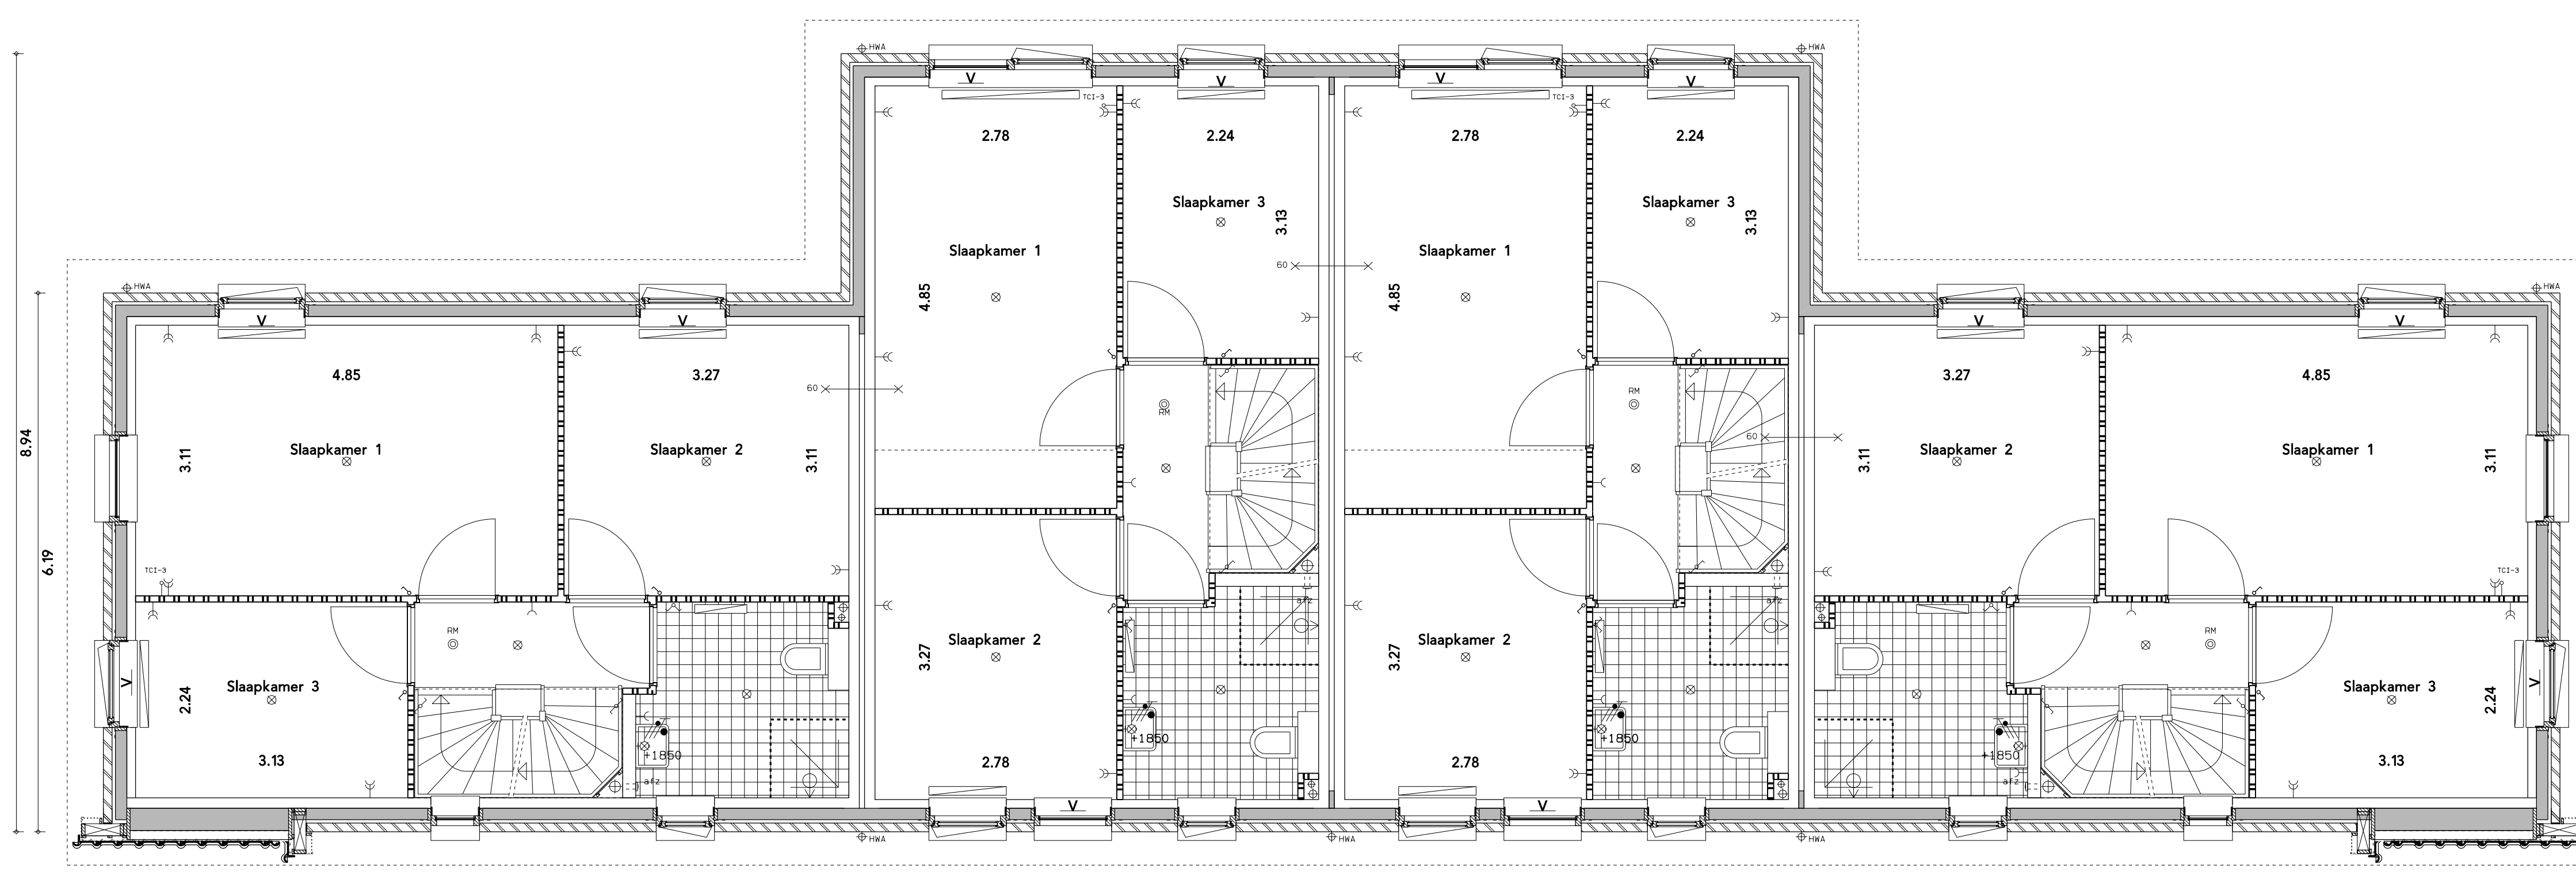

Eerste verdieping

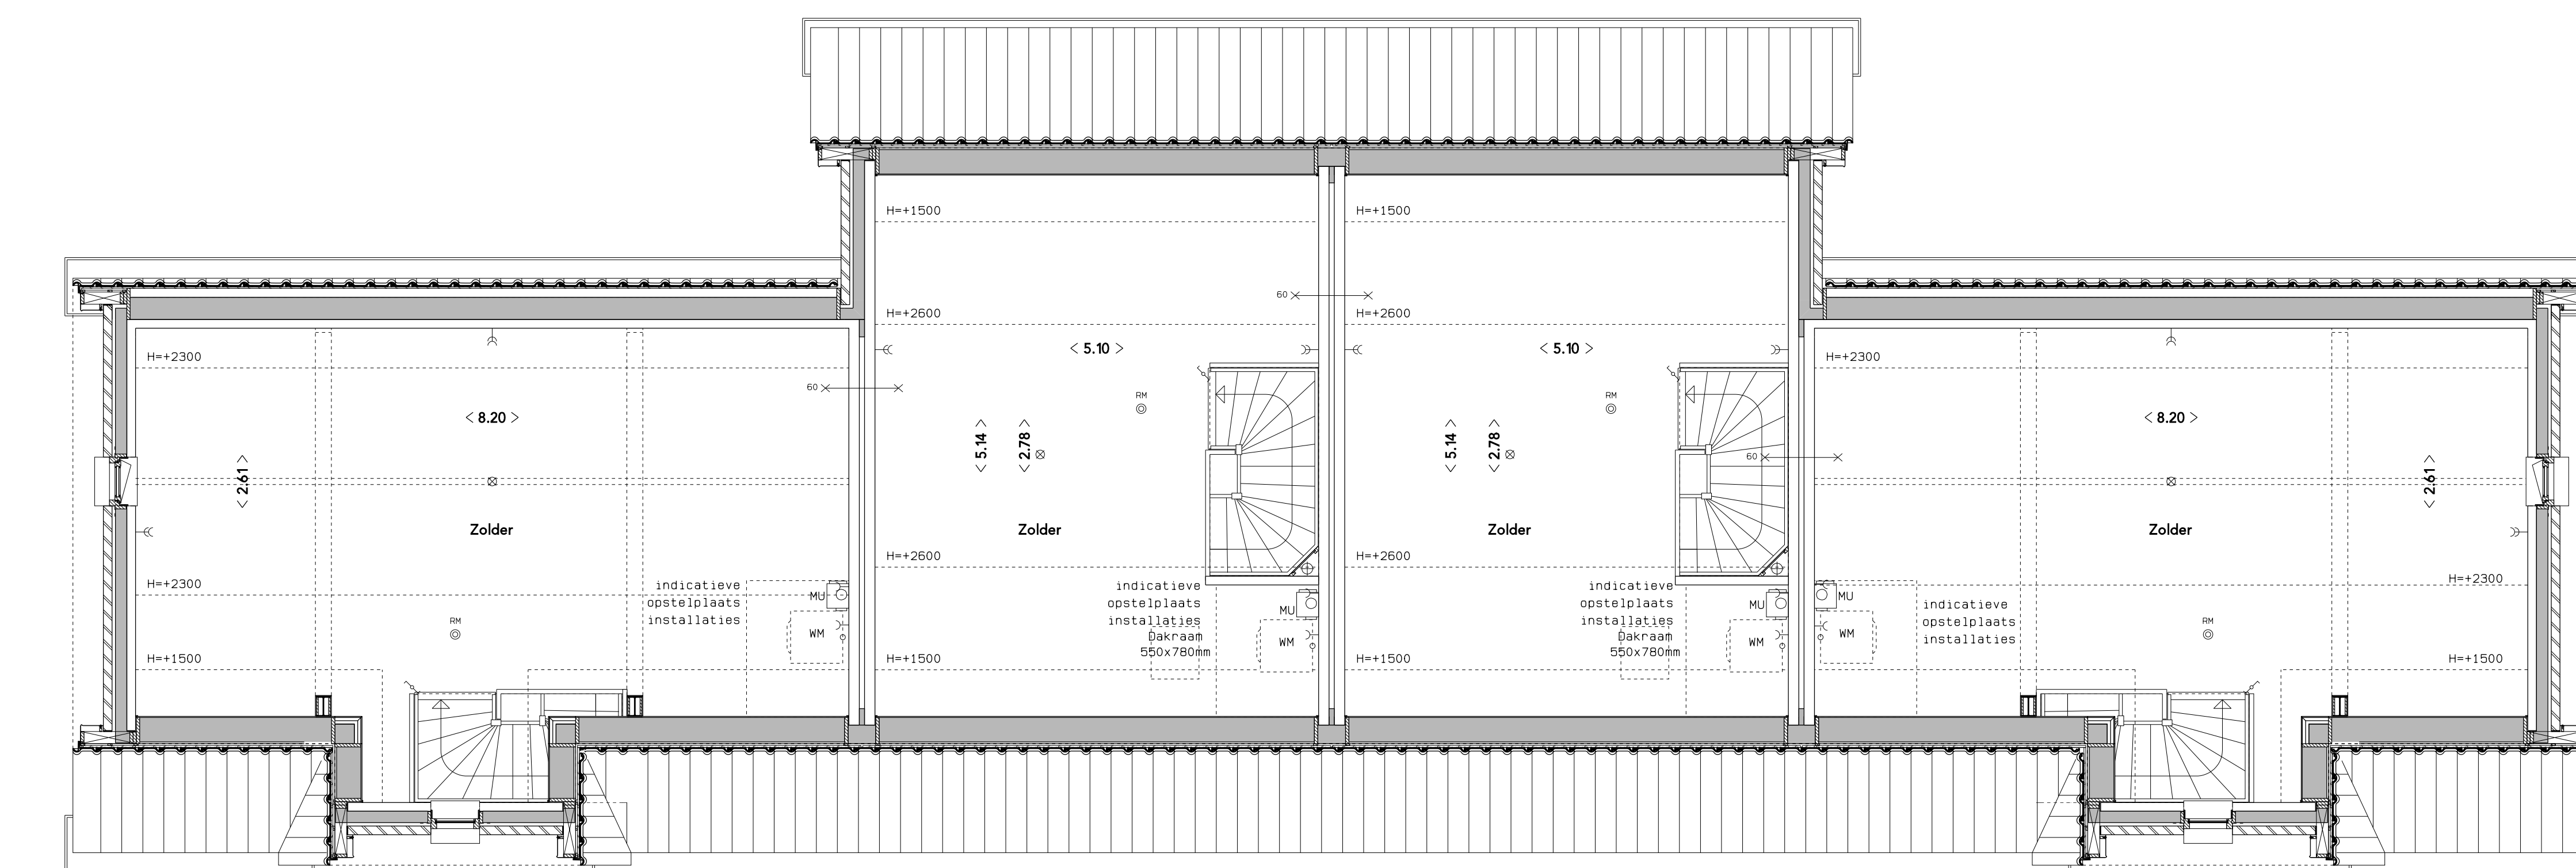

Zolderverdieping



Renvooi: installaties

- ⊙ plafondlichtaansluitpunt
- ⊙ wandlichtaansluitpunt
- ⊙ buitenwandlichtaansluitpunt
- ⊙ enkel-/dubbelzijdige schakelaar
- ⊙ wissel schakelaar
- ⊙ installatiebox cv thermostaat 1500+
- ⊙ Afstands bediening mechanische ventilatie
- ⊙ verdeler vierverwarming
- ⊙ dubbele wandcontactdoos met randafde
- ⊙ enkele wandcontactdoos met randafde
- ⊙ deurbel (scheel) 2490+
- ⊙ beeldruiker 1050+
- ⊙ perilex aansluiting t.b.v. kooktoestel 100+
- ⊙ installatiebox boiler 100+ (loos)
- ⊙ losse deos met blind dekse 300+ t.b.v. tel/cal/internet
- ⊙ standleiding
- ⊙ rookmelder
- ⊙ verdeelkast
- ⊙ afzuigventilatie horizontaal
- ⊙ afzuigventilatie verticaal
- ⊙ verzamel-aansluitpunt



Renvooi: Materialen en symbolen

- ⊙ woningentree
- ⊙ wasmachine/wasdroger opsteplaats
- ⊙ indicatief
- ⊙ mechanische afzuigunit
- ⊙ hantelewaterafvoer
- ⊙ indicatieve opsteplaats installatie
- ⊙ raam voorzien van ventilatiebooster
- ⊙ radiator
- ⊙ meterkast
- ⊙ gevelsteen
- ⊙ lichte scheidingwand
- ⊙ steenachtig materiaal
- ⊙ isolatie
- ⊙ Stalen hekwerk voorzien van een haag

Alle maatvoeringen in meters  
De aangegeven electra en verwarmingselementen op tekening zijn indicatief weergegeven

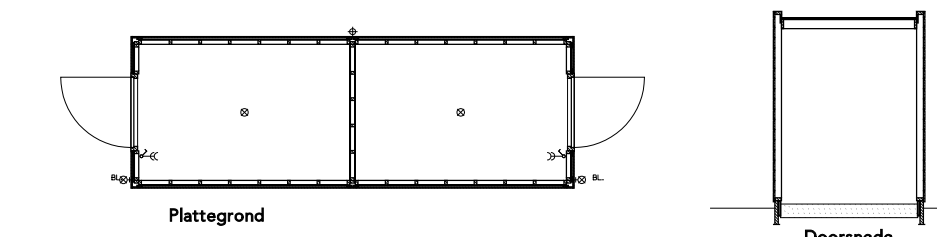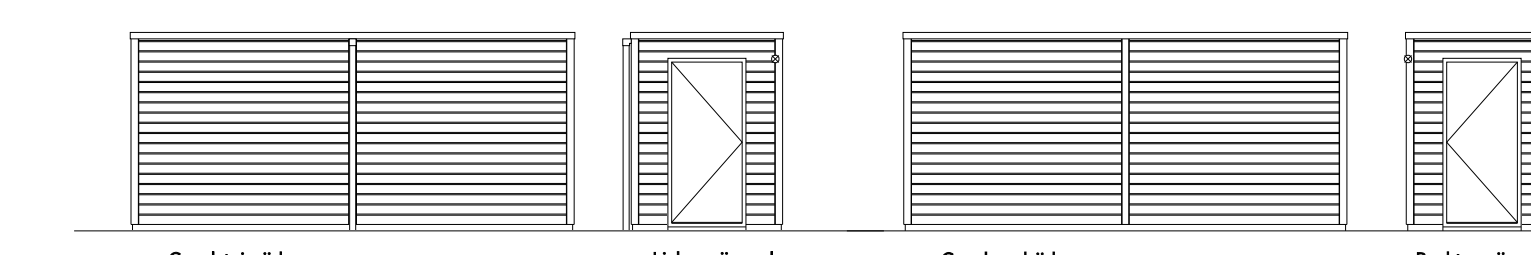

Gekoppelde houten bergingen

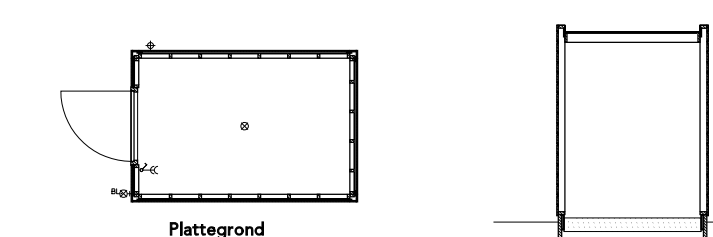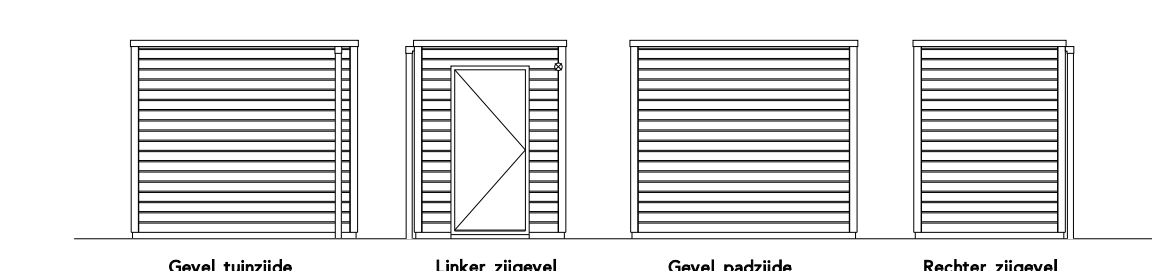

Enkele houten berging



Situatie schaal 1:1000

Rij van vier Bouwnummers 17 t/m 20		
project	37 woningen De Straatjes Plangebied Westerdal Gemeente Langedijk	projectnr. 3432.01
opdrachtgever	Ooms Wonen	fase Verkoopblad
onderdeel	Plattegronden	status Concept
tekening	Begane grond, Eerste verdieping, Zolder, Doorsnede en Gevelaanzichten	tekeningnr. VK-R4 schaal afmeting getekend HH
		D 24-10-2018 C 16-10-2018 B 01-08-2018 A 17-07-2018
Generaal Berenschotlaan 211-213 2283 JM Rijswijk Telefoon: 070-3944349		datum 27-06-2018