




Bnrs. 26,30,34 als getekend  
Bnrs. 25,29,33,37 gespiegeld

Linker zijgevel




Bnrs. 26,30,34 als getekend  
Bnrs. 25,29,33,37 gespiegeld

Voorgevel

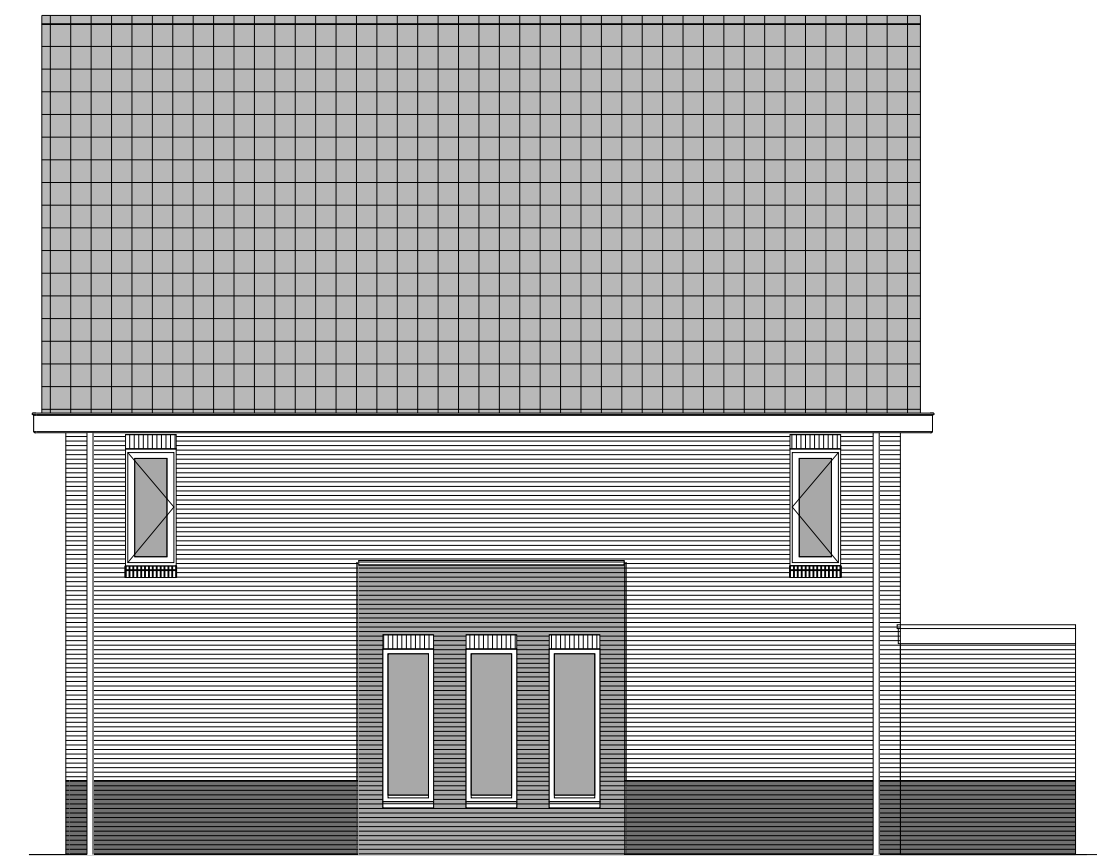


Bnrs. 26,30,34 als getekend  
Bnrs. 25,29,33,37 gespiegeld

Rechter zijgevel

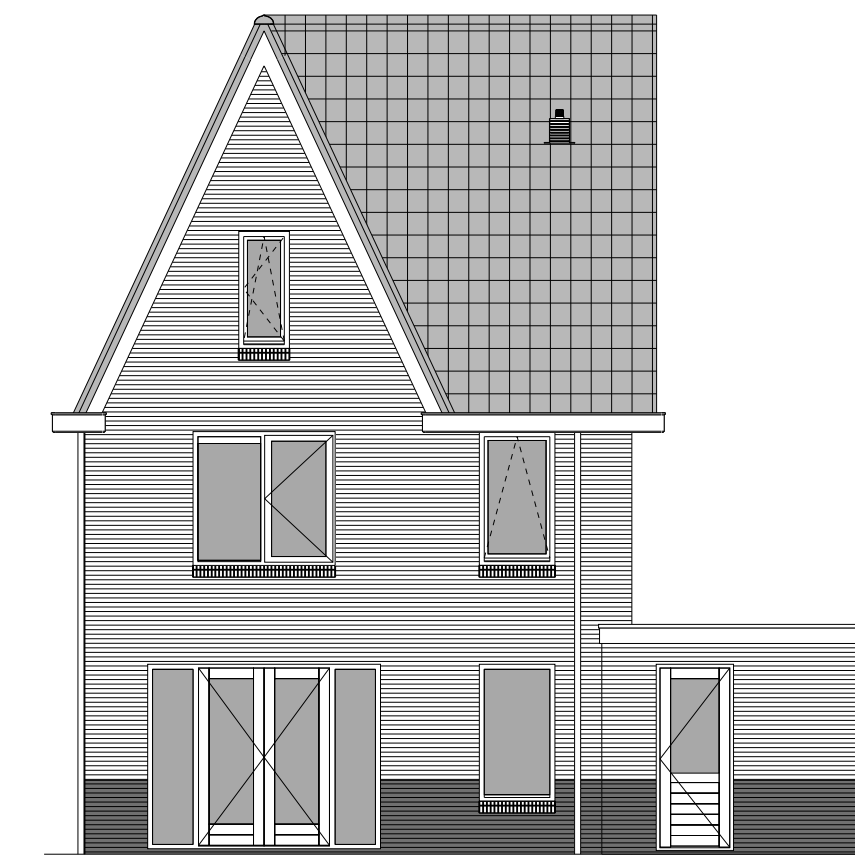


Bnrs. 26,30,34 als getekend  
Bnrs. 25,29,33,37 gespiegeld

Achtergevel

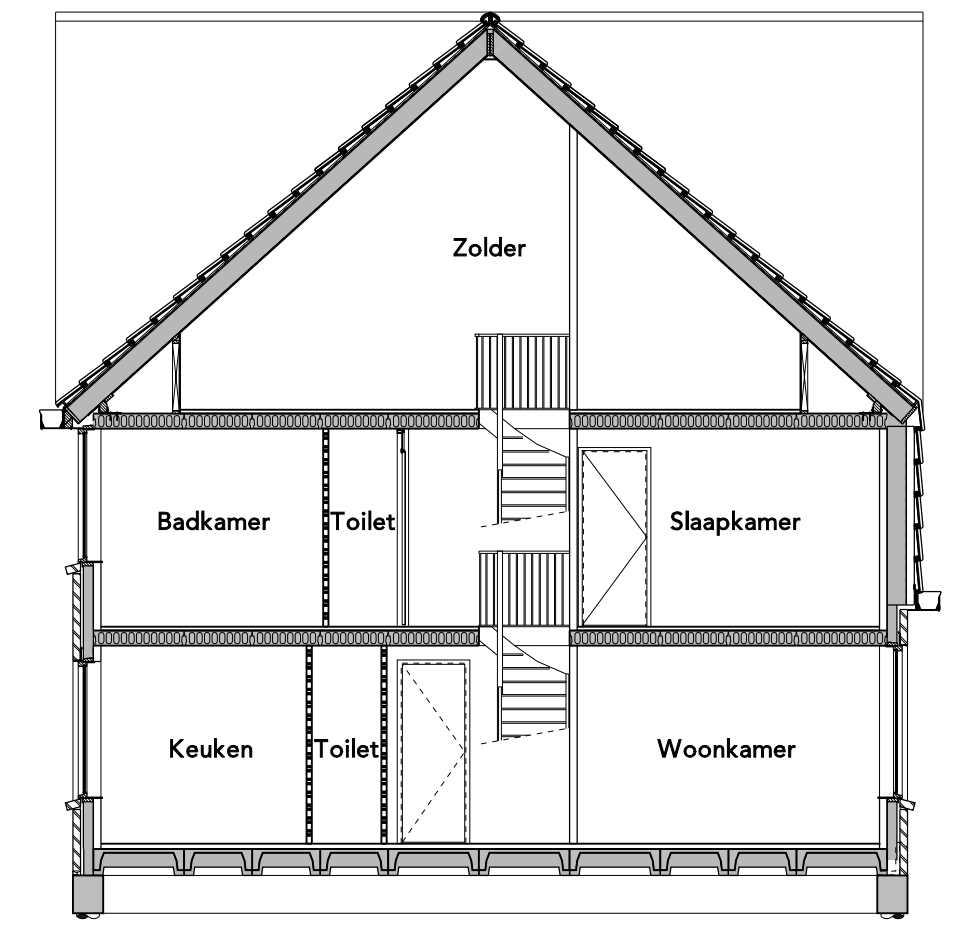


Doorsnede AA

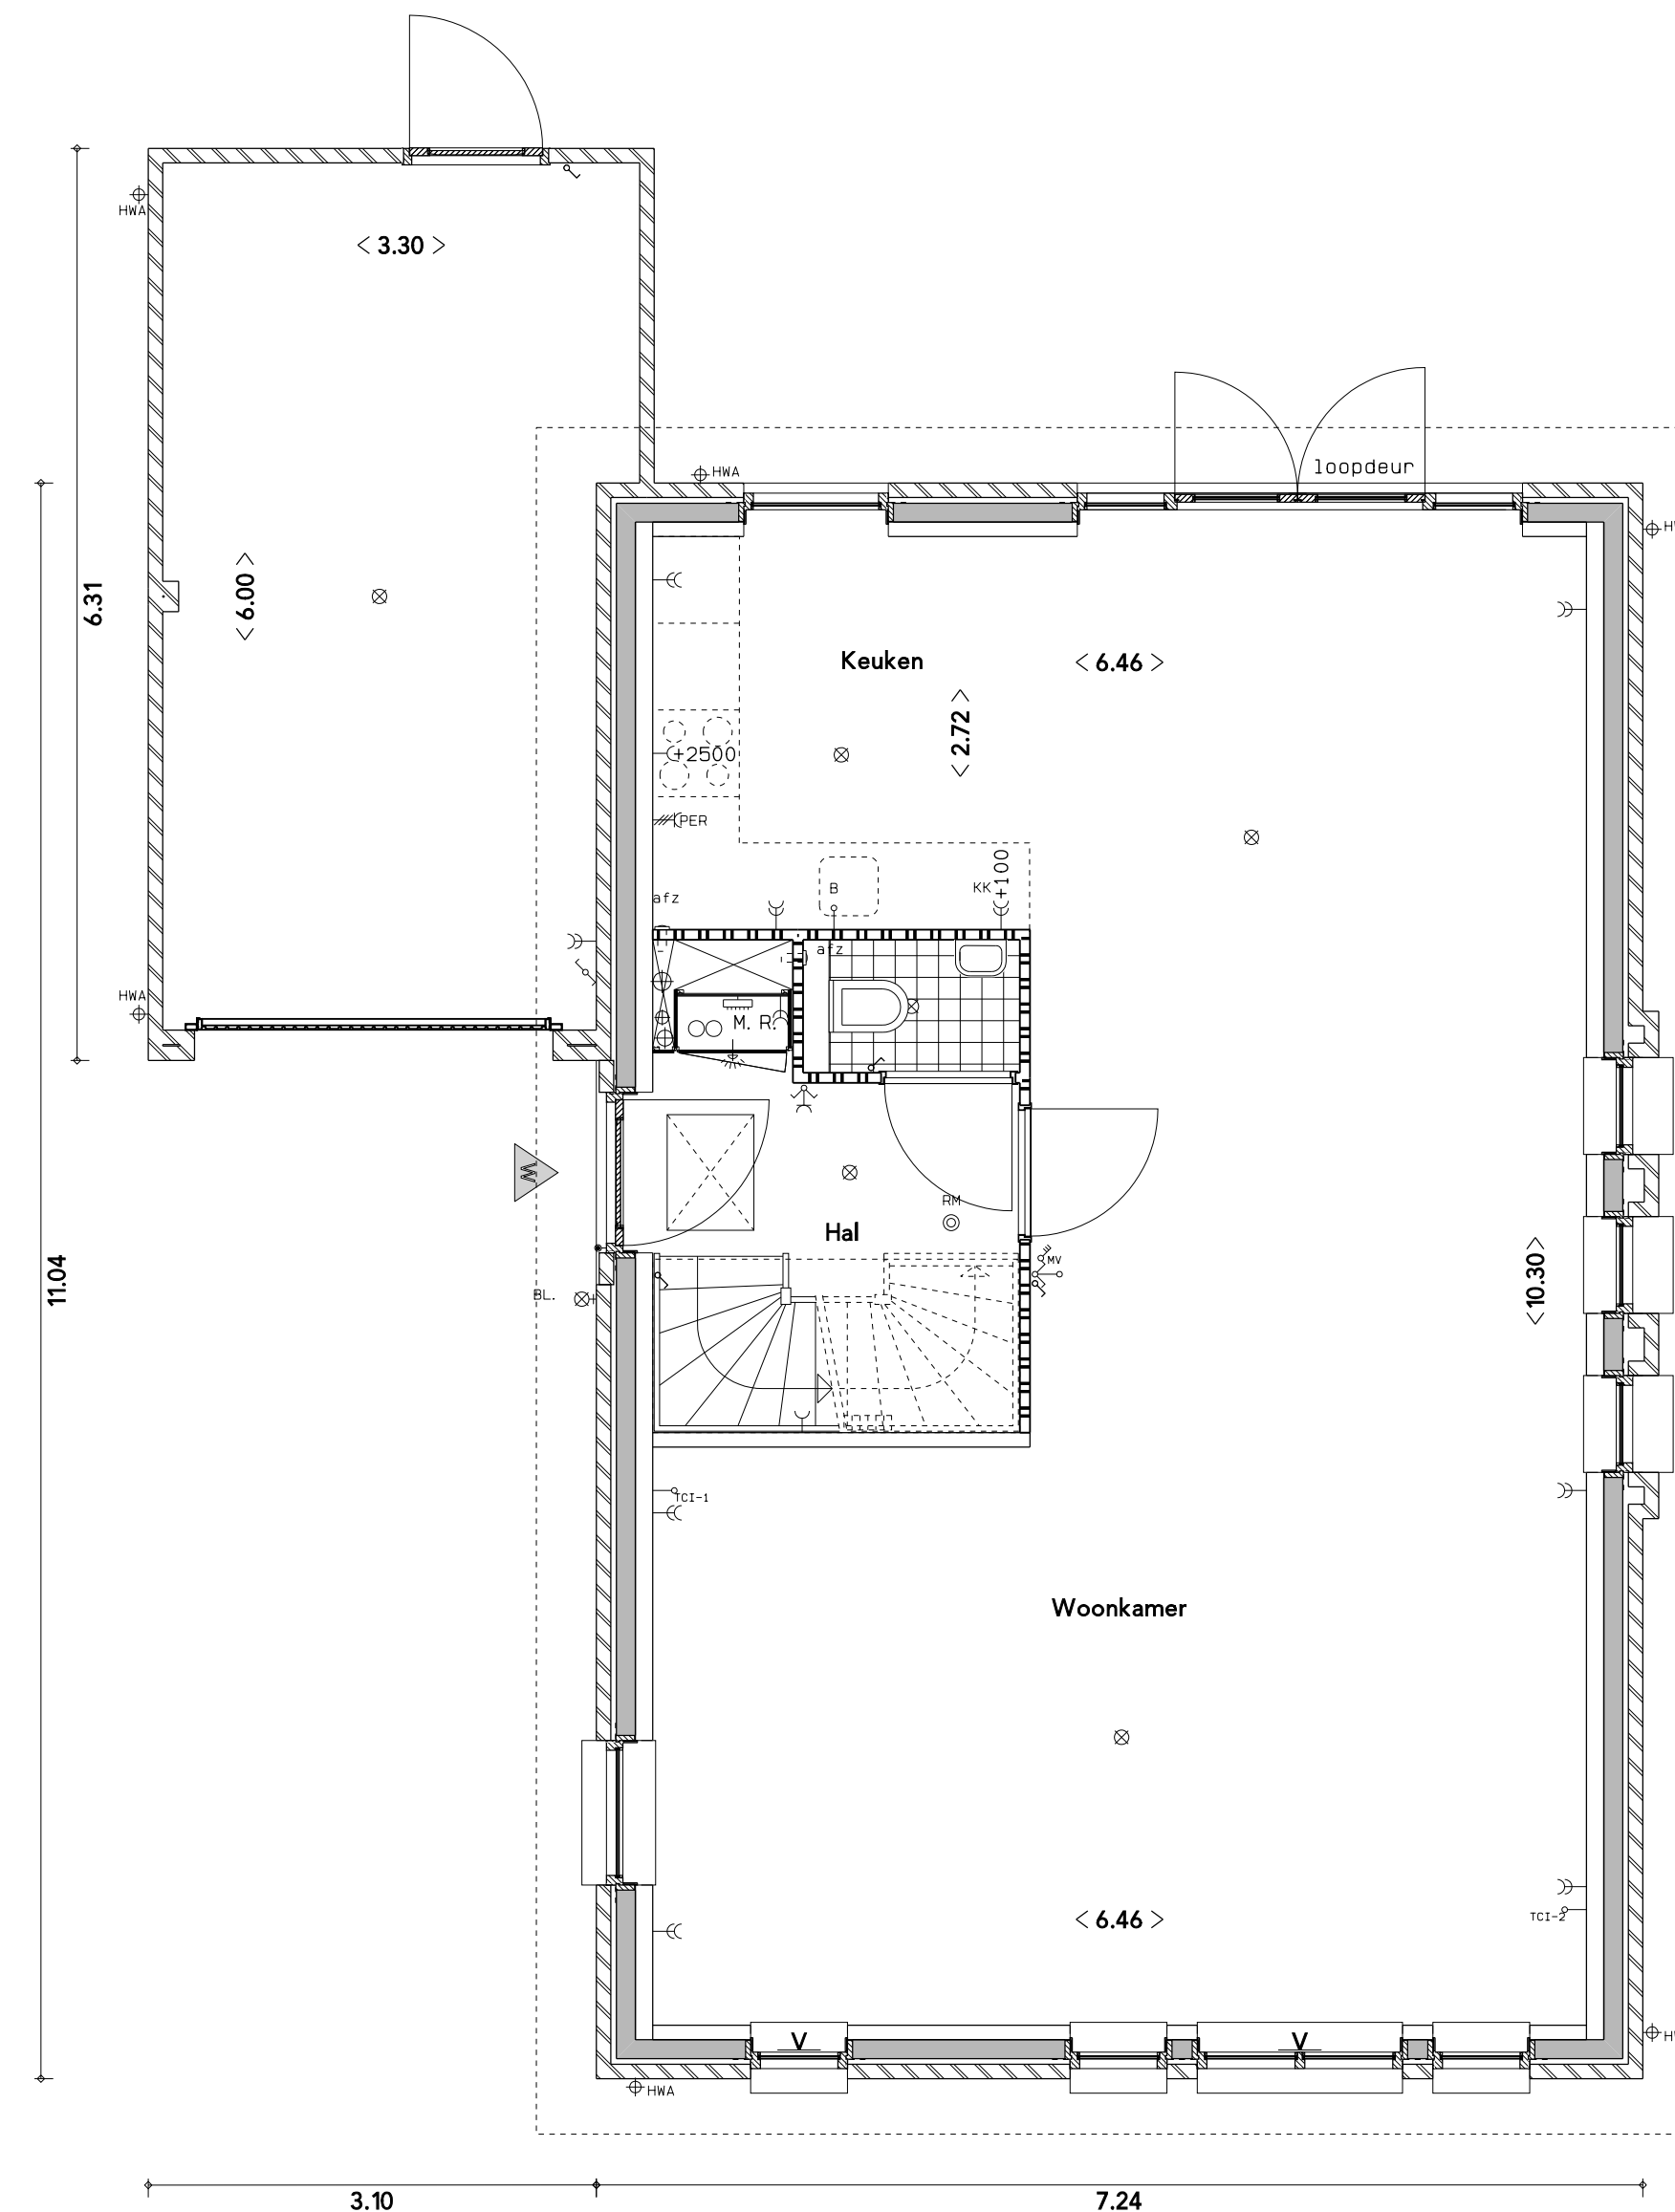


Bnrs. 26,30,34 als getekend  
Bnrs. 25,29,33,37 gespiegeld

Begane grond

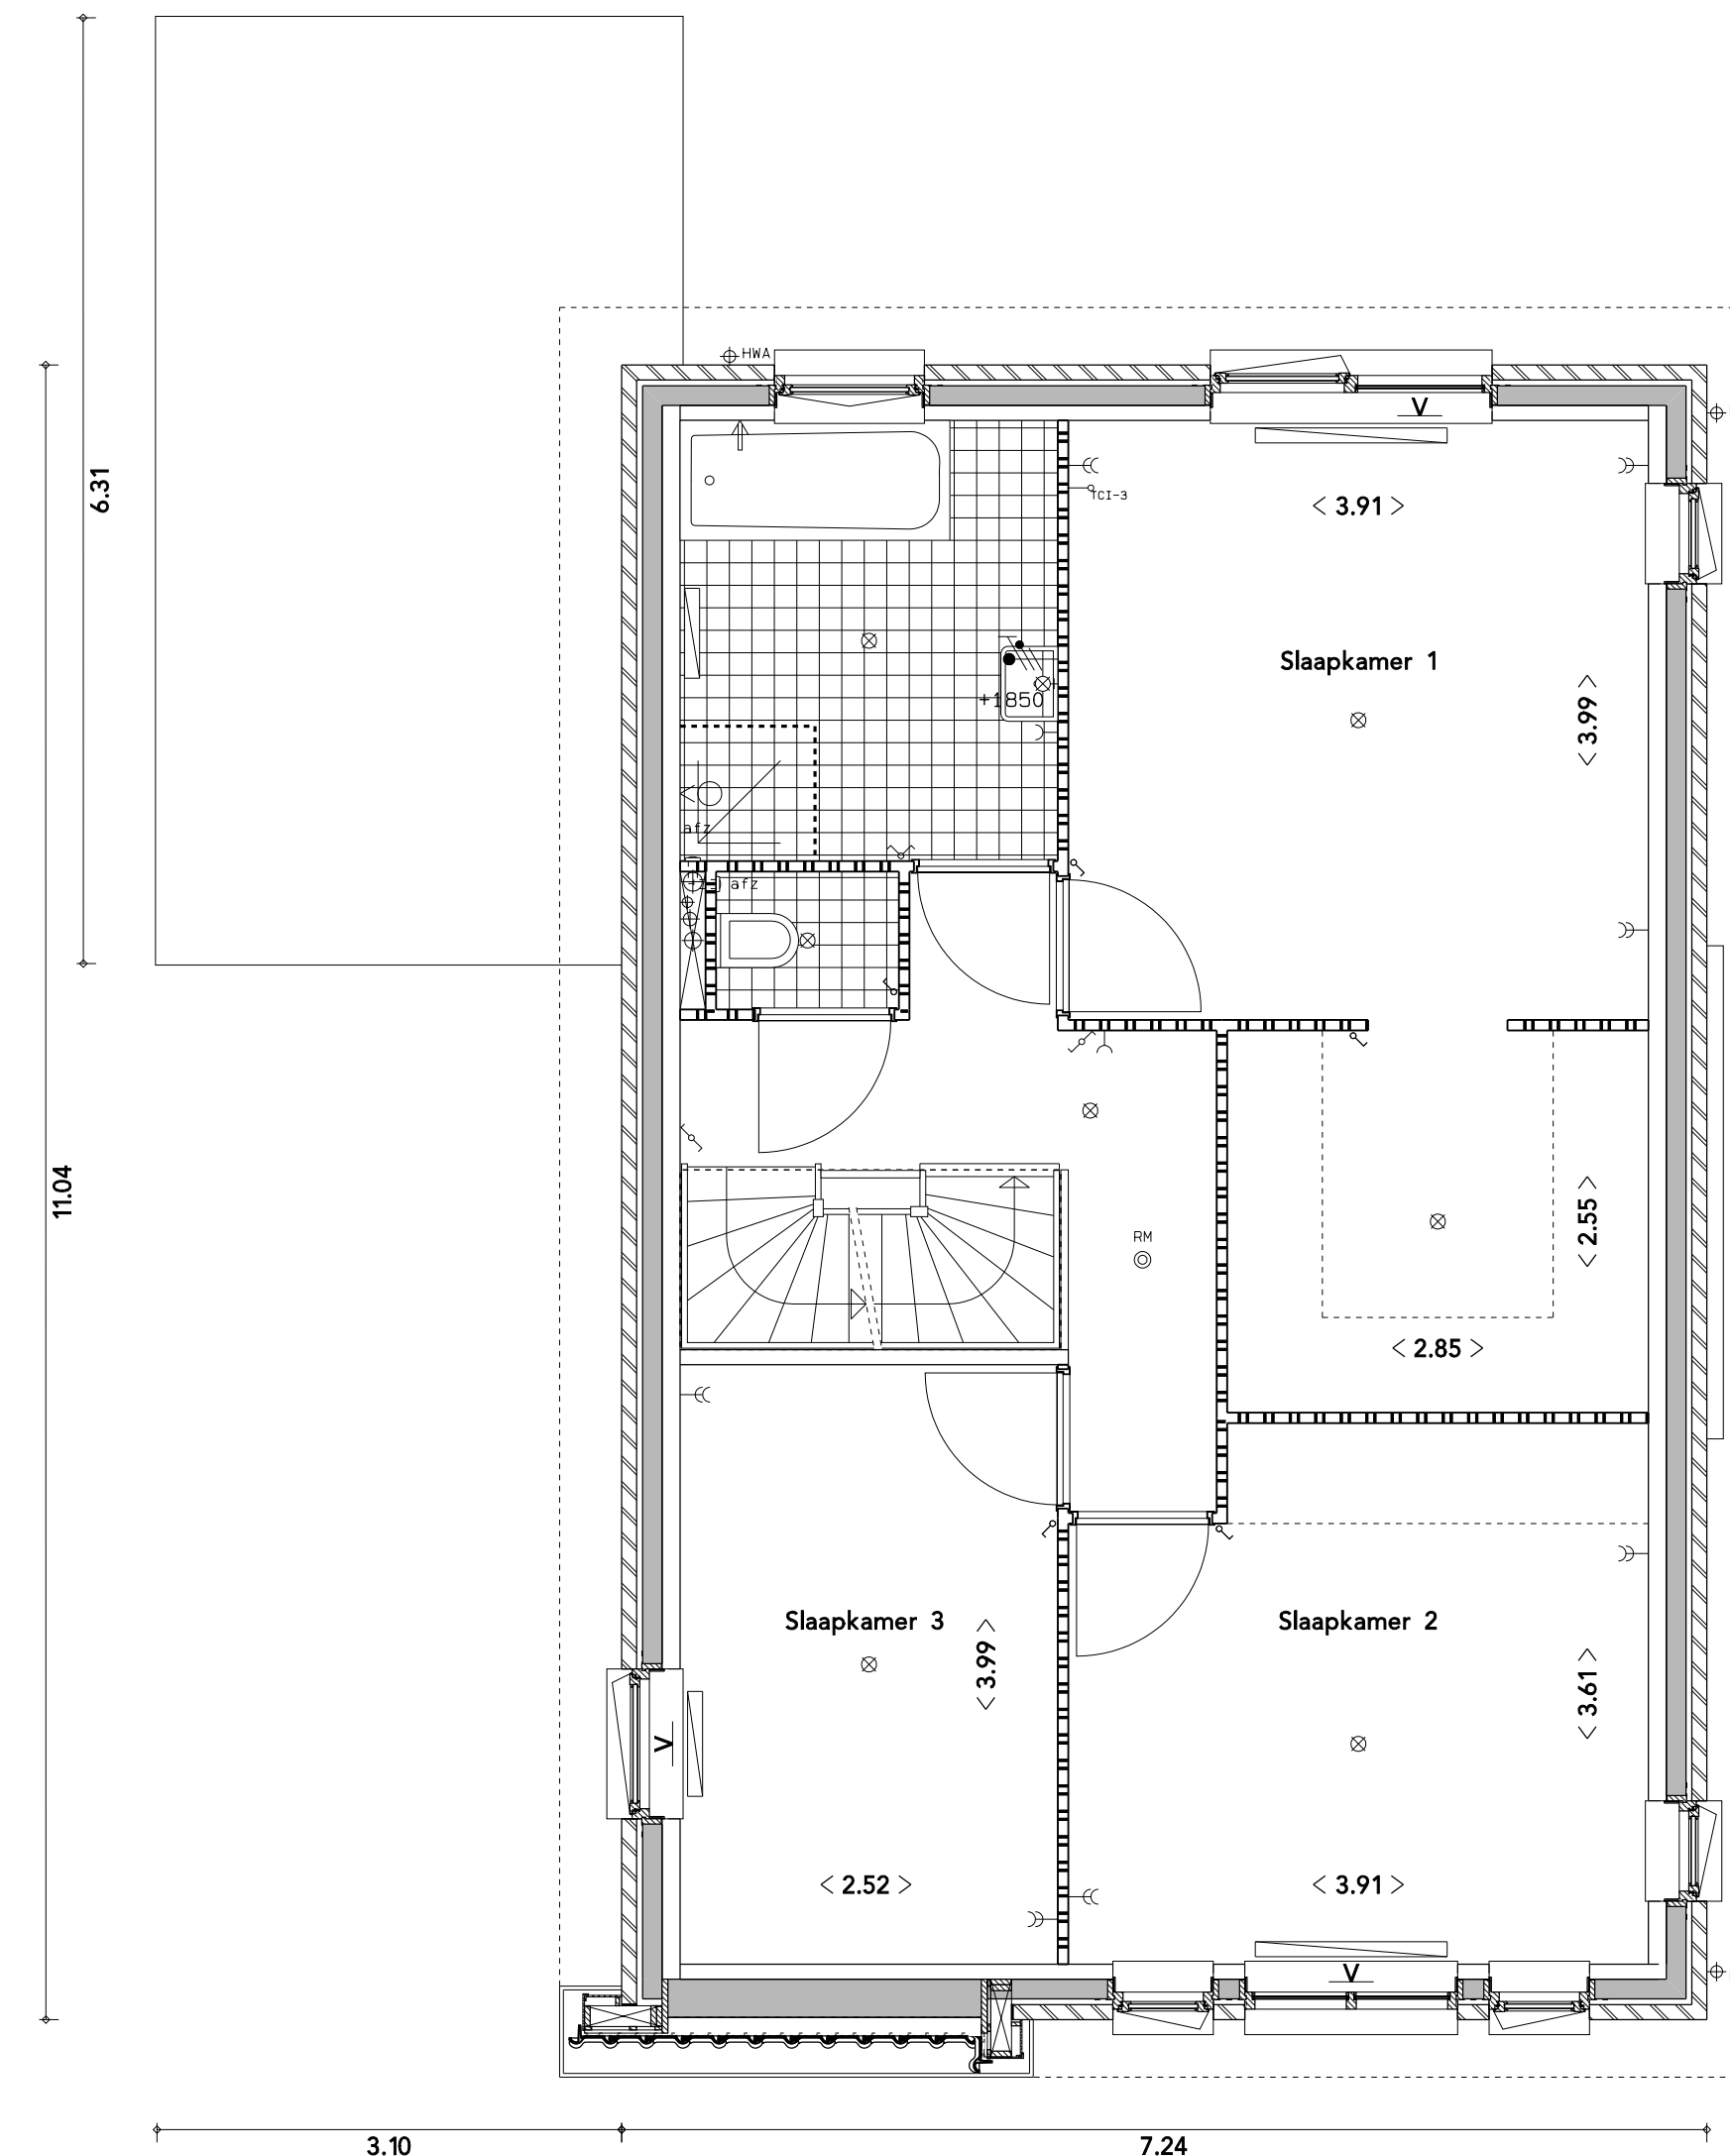


Bnrs. 26,30,34 als getekend  
Bnrs. 25,29,33,37 gespiegeld

Eerste verdieping

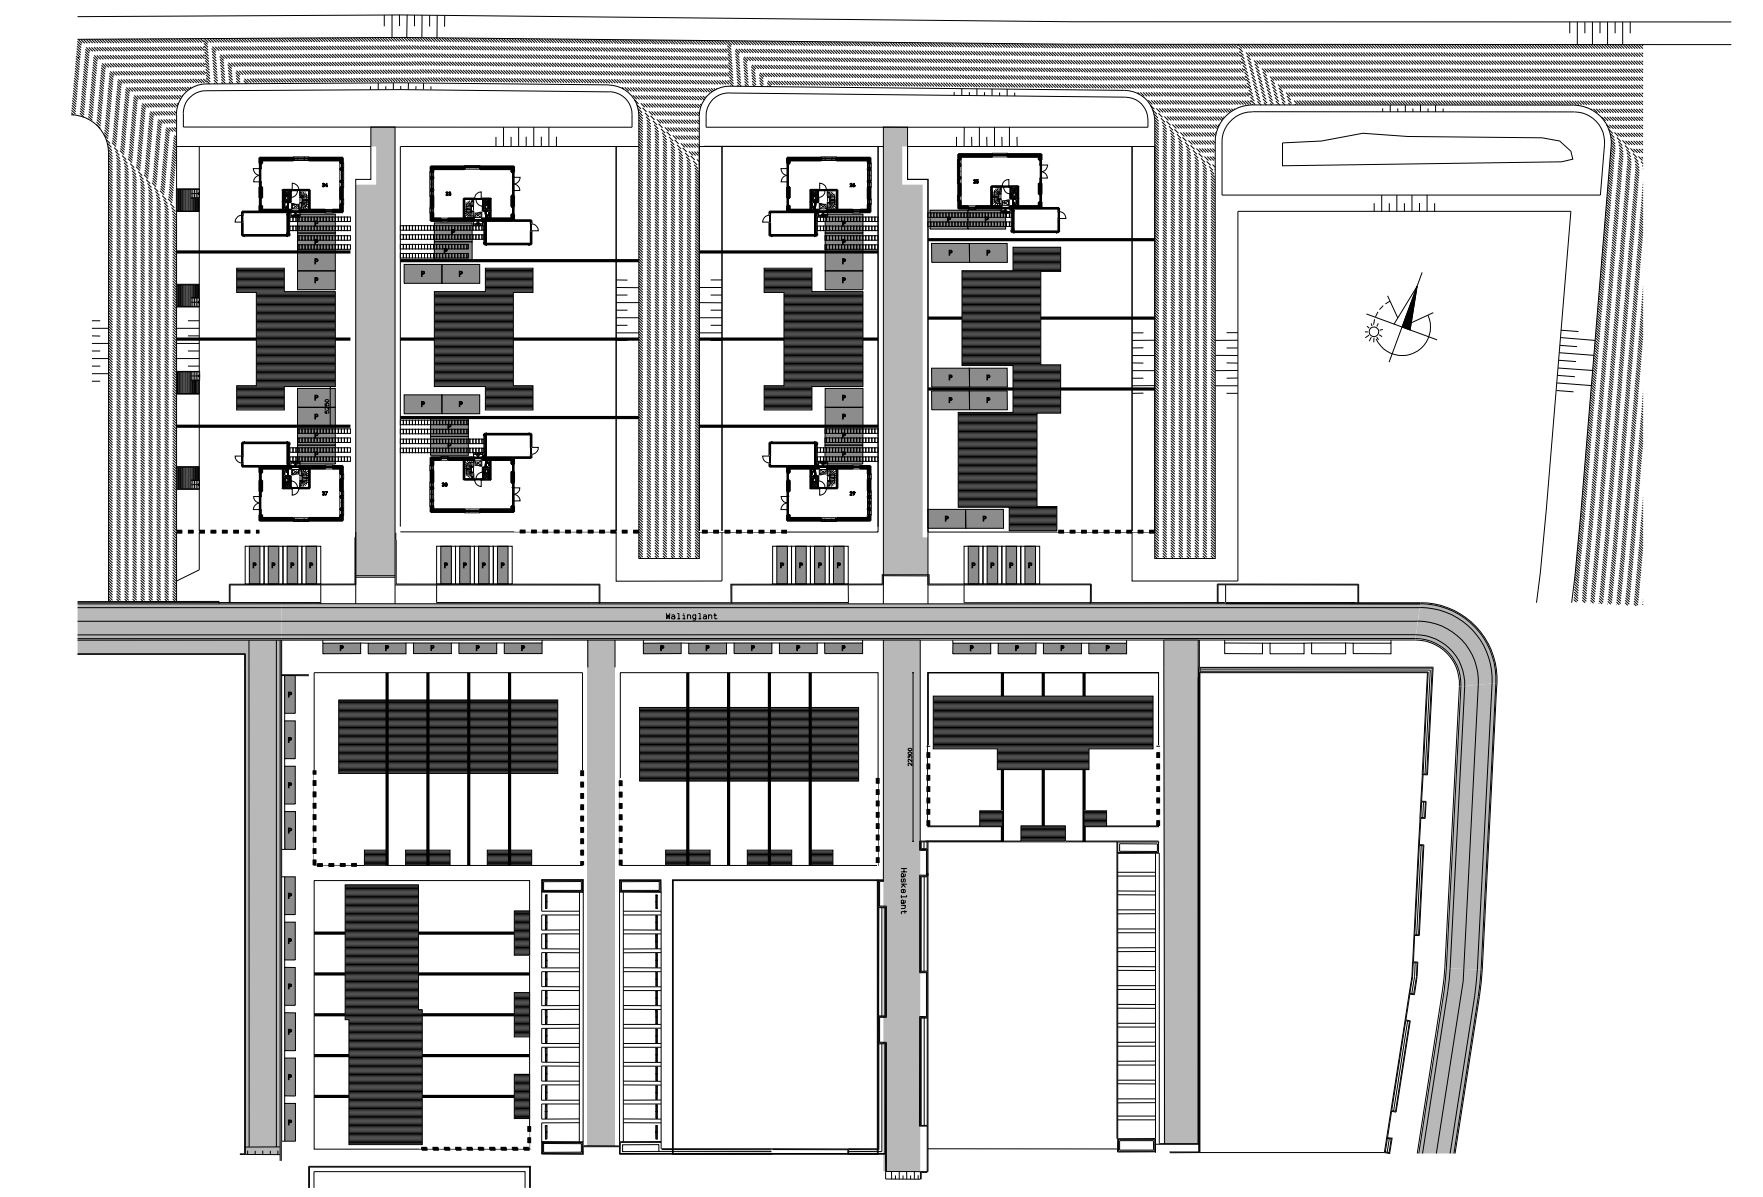

Situatie schaal 1:1000

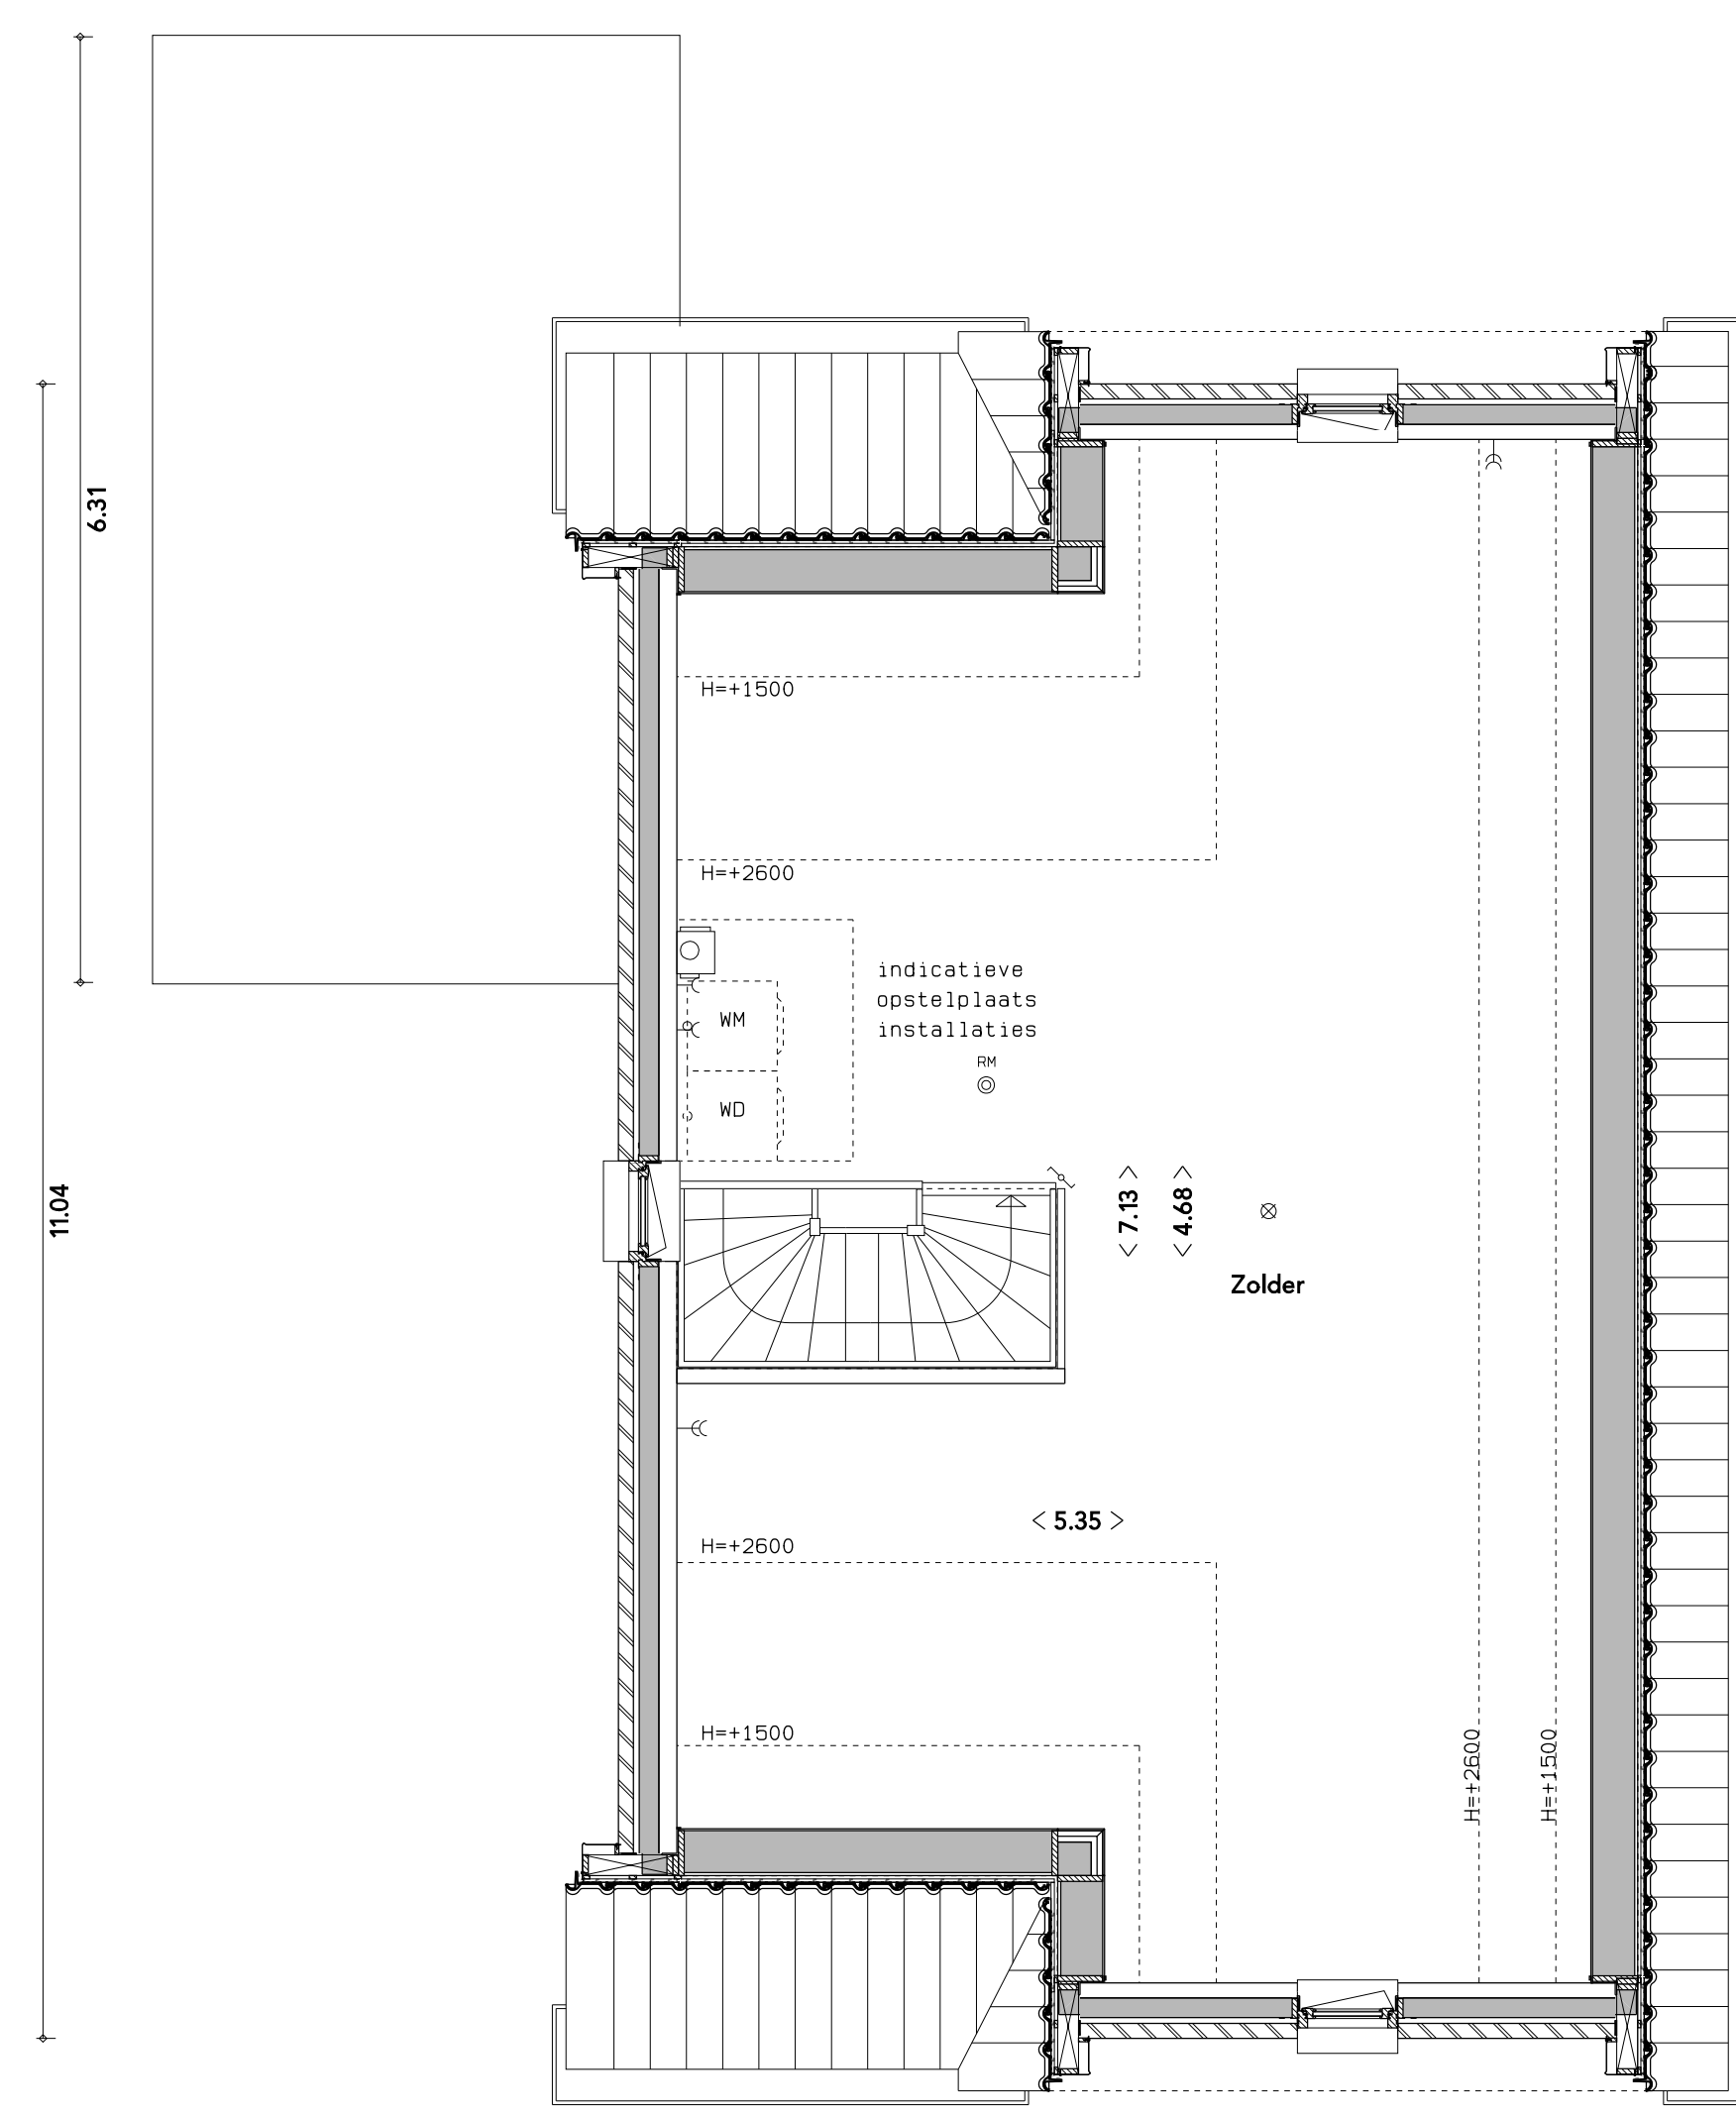

Bnrs. 26,30,34 als getekend  
Bnrs. 25,29,33,37 gespiegeld

Zolderverdieping

**Renvooi: installaties**

- ⊙ plafondlichtaansluitpunt
- ⊙ wandlichtaansluitpunt
- ⊙ buitenwandlichtaansluitpunt
- ⊙ enkel-/dubbelzijdige schakelaar
- ⊙ wissel schakelaar
- ⊙ installatiedoos cv thermostat 1500+
- ⊙ Afstands Bedrading mechanische ventilatie
- ⊙ verdeler vloerverwarming
- ⊙ dubbele wandcontactdoos met randaarde
- ⊙ enkele wandcontactdoos met randaarde
- ⊙ deurbel (schel) 2450+
- ⊙ bedrukker 1050+
- ⊙ perilex aansluiting t.b.v. koektoestel 100+
- ⊙ installatiedoos boiler 100+ (loos)
- ⊙ losse doos met blind deksel 300+ t.b.v. tel./csl/internet
- ⊙ stenoleiding
- ⊙ rookmelder
- ⊙ verdeelkast
- ⊙ afzuigventilatie ventilatie horizontaal
- ⊙ afzuigventilatie ventilatie verticaal
- ⊙ verzamel-aanpunt

**Renvooi: Materialen en symbolen**

- ⊙ woningentree
- ⊙ wasmachine/wasdroger opstelplaats indicatief
- ⊙ MU mechanische afzuigpunt
- ⊙ HMA handwaterafvoer
- ⊙ indicatieve opstelplaats installatie
- ⊙ raam voorzien van ventilatierooster
- ⊙ radiator
- ⊙ waterkast
- ⊙ gevelsteen
- ⊙ lichte scheidingwand
- ⊙ steenachtig materiaal
- ⊙ isolatie
- ⊙ Stalen hekwerk voorzien van een haag

Alle maatvoeringen in meters  
De aangegeven electrica en verwarmingselementen op tekening zijn indicatief weergegeven

Water terras:  
dewand, hard houten profielen  
met messing en goud  
vloender, hard houten gekantrechte delen  
met anti slip profielen

**Vrijstaand**  
**Bouwnummers 26,30,34 als getekend**  
**Bouwnummers 25,29,33,37 gespiegeld**

project	37 woningen De Straatjes Plangebied Westerdal Gemeente Langedijk	projectnr.	3432.01
opdrachtgever	Ooms Wonen	fase	Verkoopblad
onderdeel	Plattegronden	status	Concept
tekening	Begane grond, Eerste verdieping, Zolder, Doorsnede en Gevelaanzichten	tekeningnr.	VK-VS
		schaal	150/100
		afmeting	getekend
		HH	
		D	24-10-2018
		C	09-10-2018
		B	01-08-2018
		A	17-07-2018
		datum	27-06-2018

**m3 architecten**  
Generaal Berenschotlaan 211-213 2283 JM Rijswijk  
Telefoon: 070-3944349