




Linker zijgevel

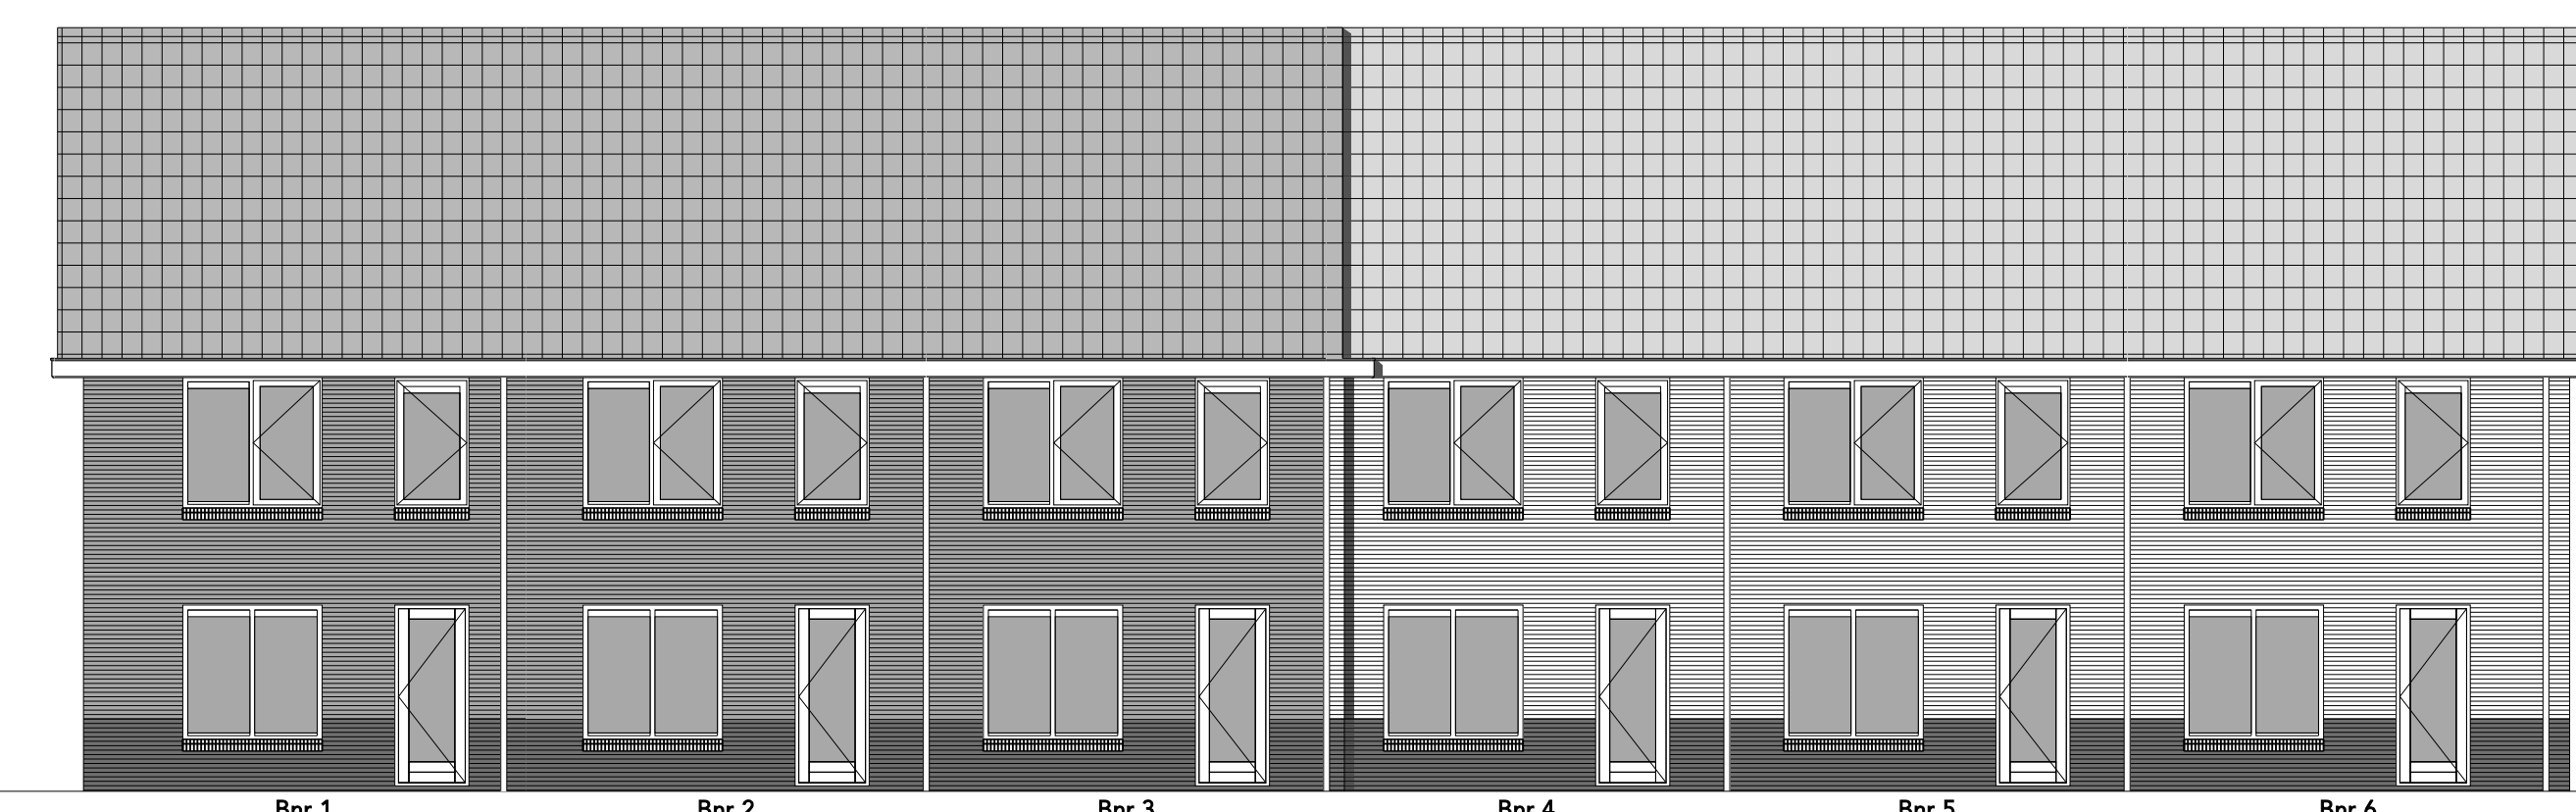


Voorgevel Rij van zes




Achtergevel Rij van zes




Rechter zijgevel

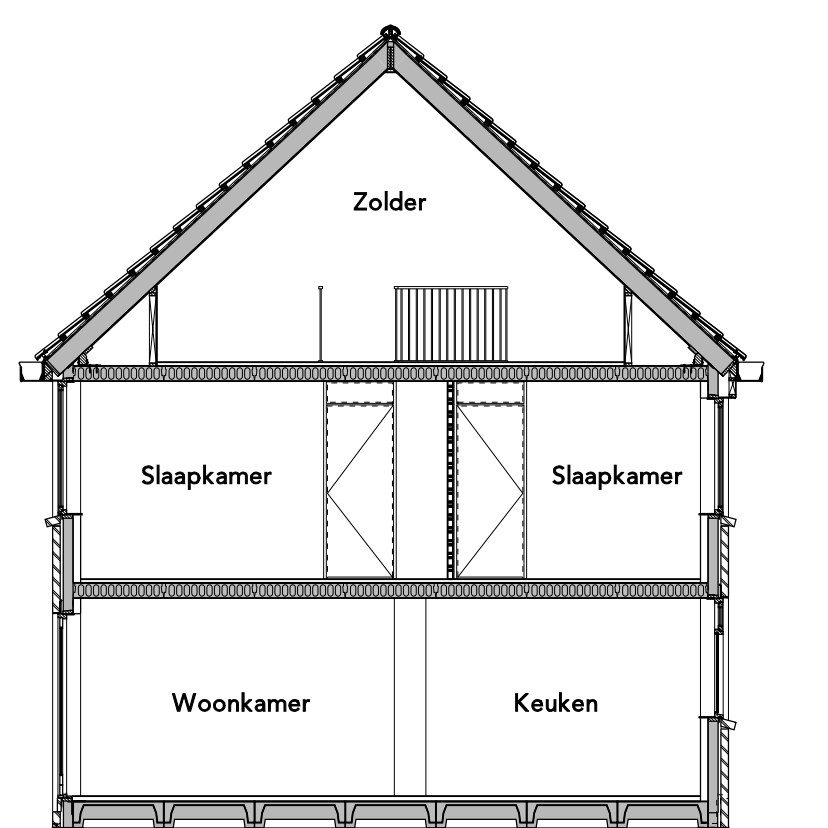


Doorsnede AA

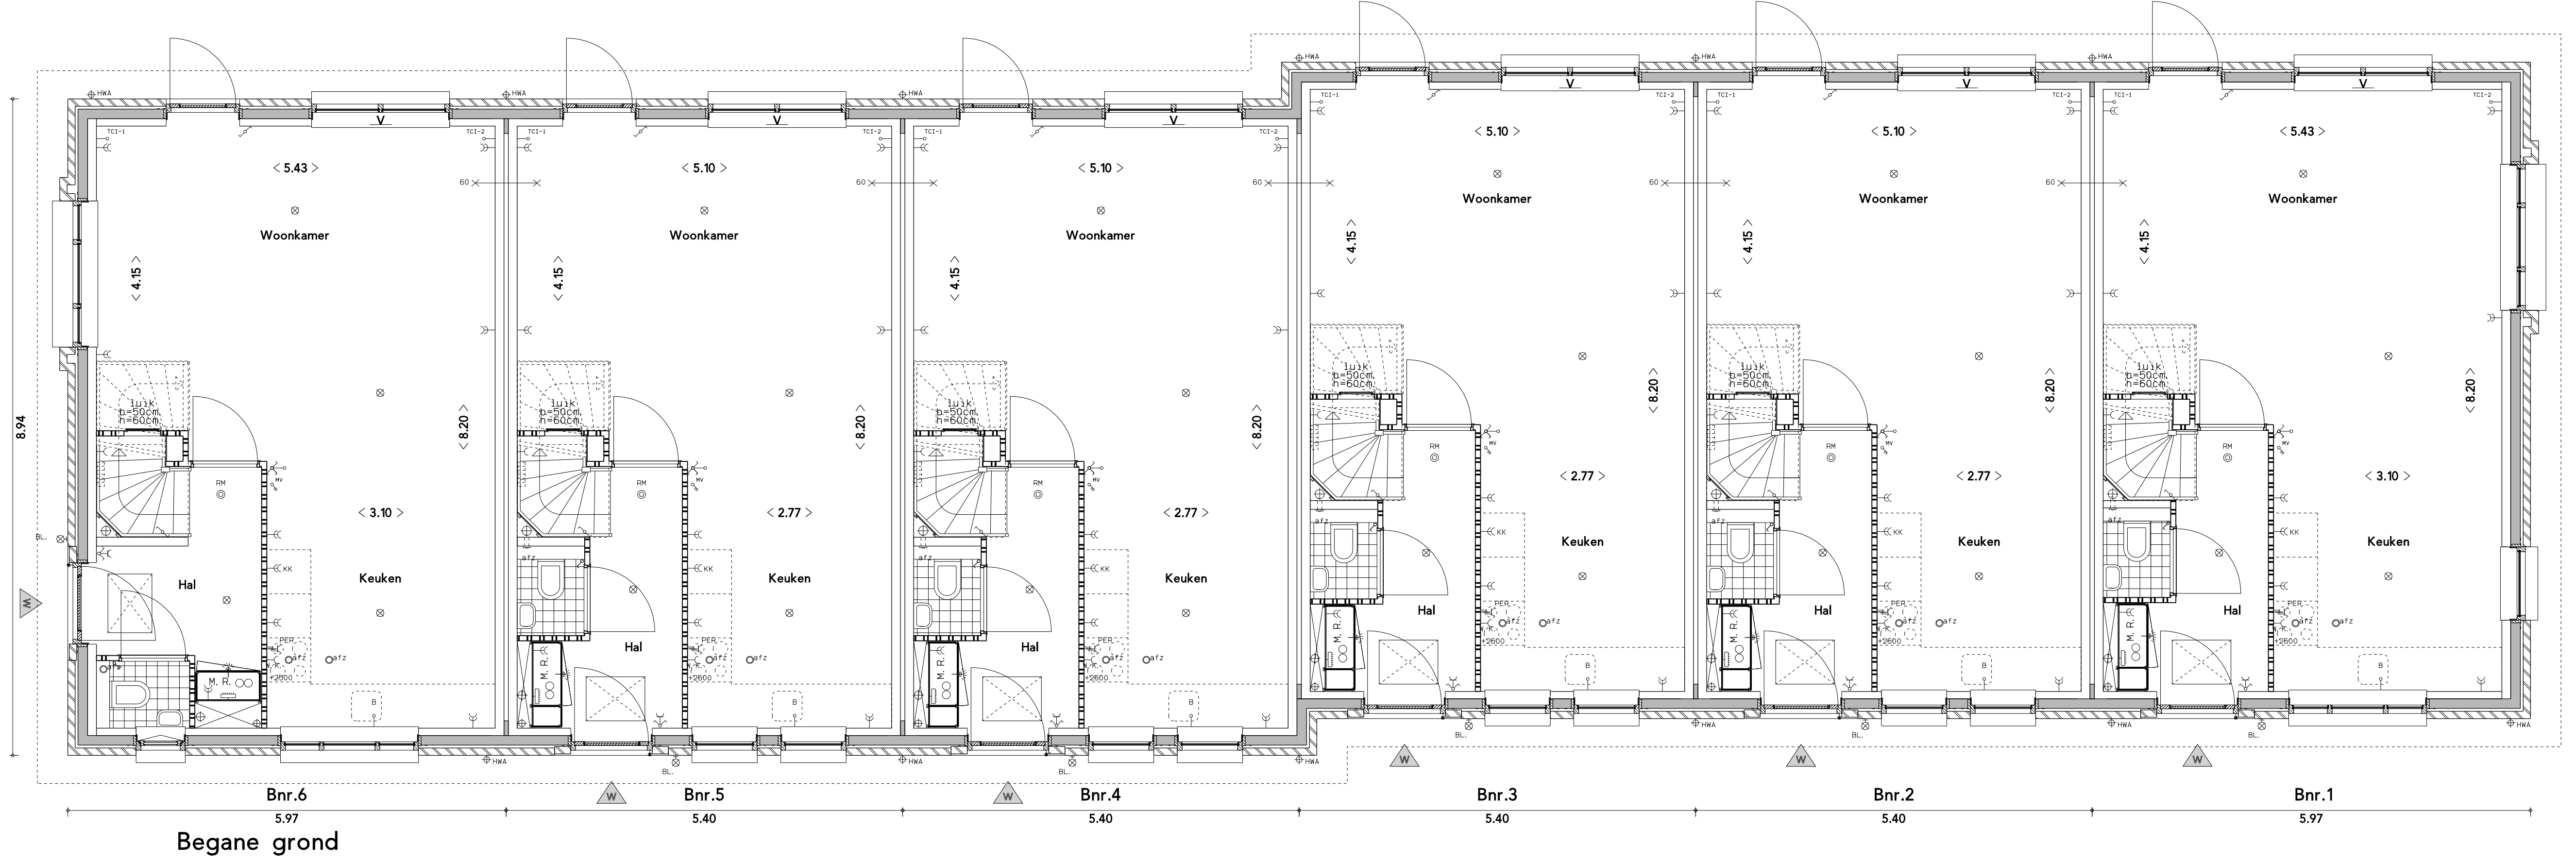

Begane grond

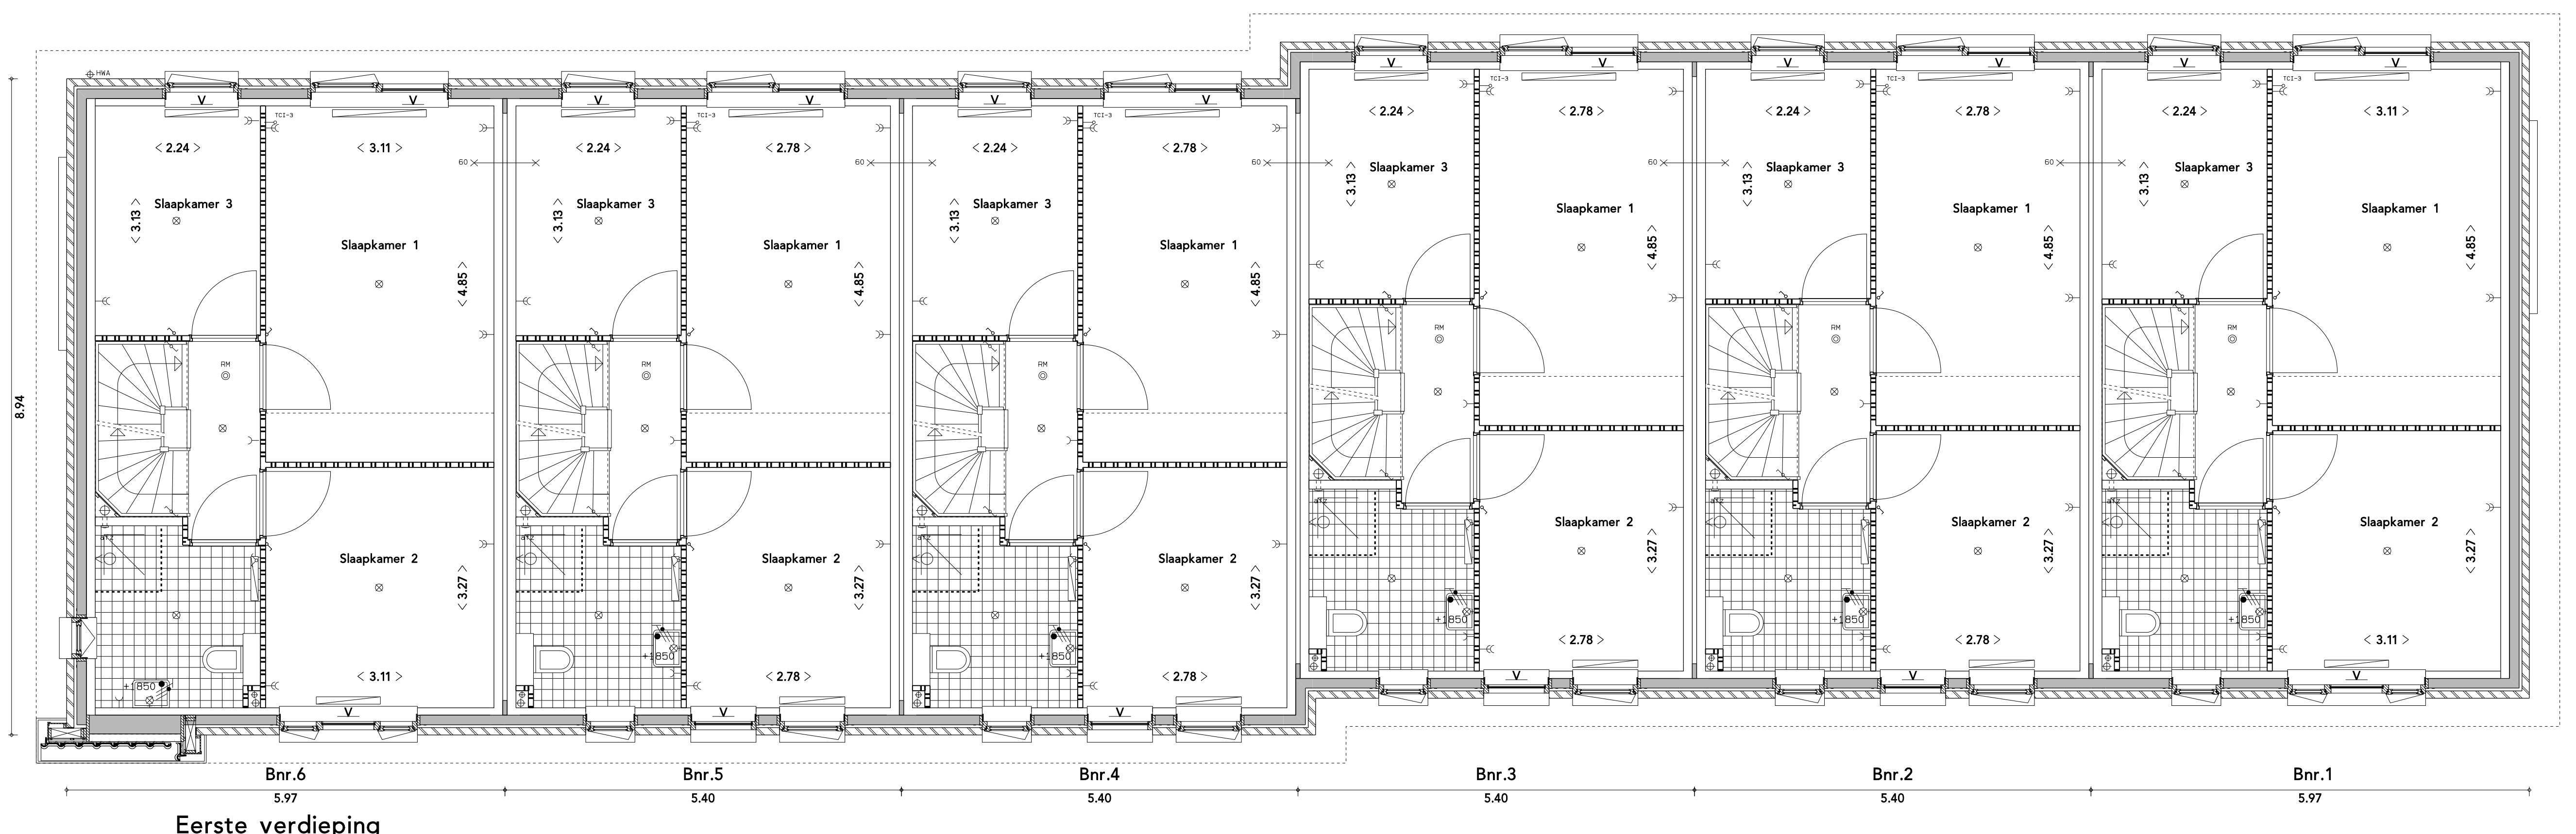

Eerste verdieping

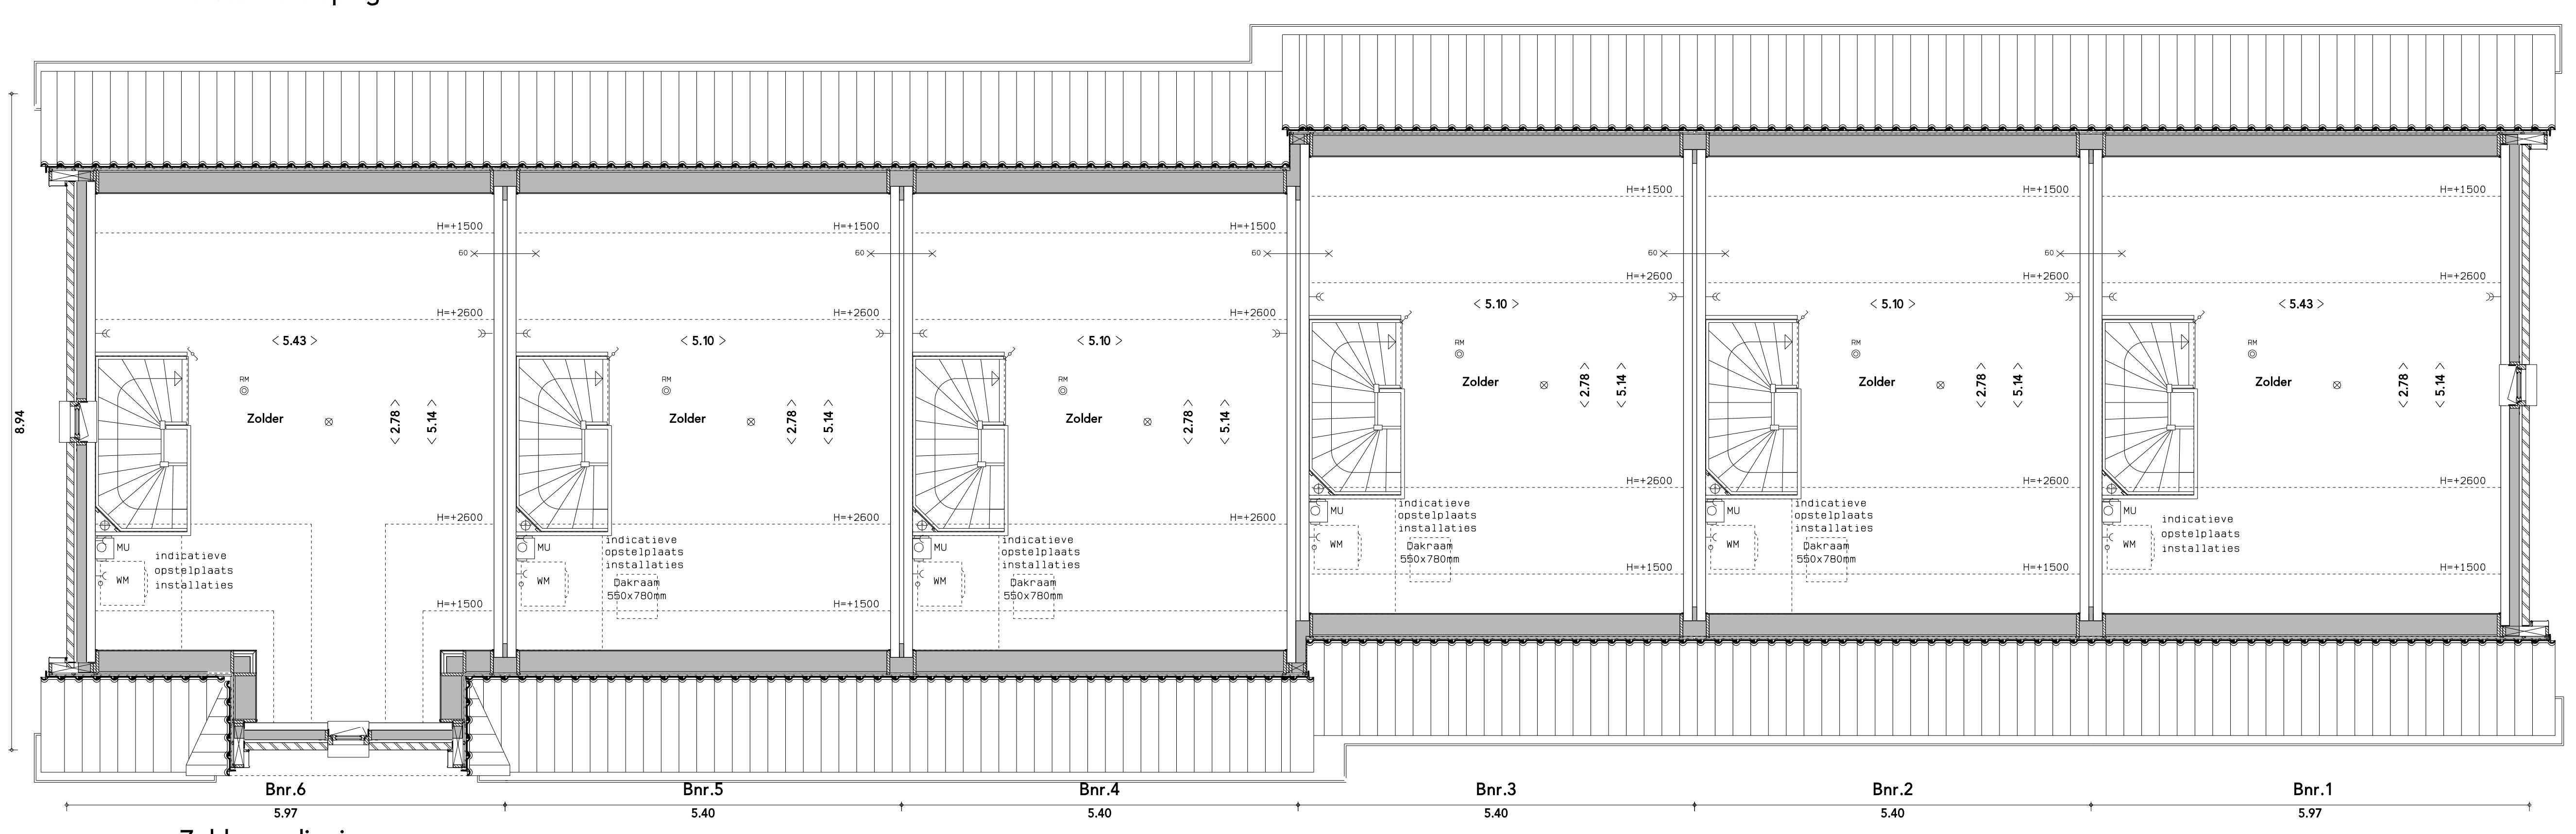

Zolderverdieping


Renvooi: installaties

- ⊙ plafondlichtaansluitpunt
- ⊙ wandlichtaansluitpunt
- ⊙ buitenwandlichtaansluitpunt
- ⊙ enkel-/dubbelzijdige schakelaar
- ⊙ wissel schakelaar
- ⊙ installatiedoos cv thermostat 1500+
- ⊙ afstands bediening mechanische ventilatie
- ⊙ verdeler vloerverwarming
- ⊙ dubbele wandkontakdoos met randaarde
- ⊙ enkele wandkontakdoos met randaarde
- ⊙ deurbel (sche) 2450+
- ⊙ bedrukker 1050+
- ⊙ perlix aansluiting t.b.v. kooktoestel 100+
- ⊙ installatiedoos boiler 100+ (loos)
- ⊙ losse doos met blind dekset 300+ t.b.v. tel/cal/internet
- ⊙ standleiding
- ⊙ rookmelder
- ⊙ verdeelkast
- ⊙ afzuigventiel ventilatie horizontaal
- ⊙ afzuigventiel ventilatie verticaal
- ⊙ verzamel-aardpunt

Renvooi: Materialen en symbolen

- ⊙ woningentree
- ⊙ wasmachine/wasdroger opstelplaats
- ⊙ indicatief
- ⊙ mechanische afzuigunit
- ⊙ hemelwaterafvoer
- ⊙ indicatieve opstelplaats installatie
- ⊙ naam voorzien van ventilatierooster
- ⊙ radiator
- ⊙ meterkast
- ⊙ gevelsteen
- ⊙ lichte scheidswand
- ⊙ steenachtig materiaal
- ⊙ isolatie
- ⊙ Stalen hekwerk voorzien van een haag

Alle maatvoeringen in meters  
De aangegeven electra en verwarmingselementen op tekening zijn indicatief weergegeven

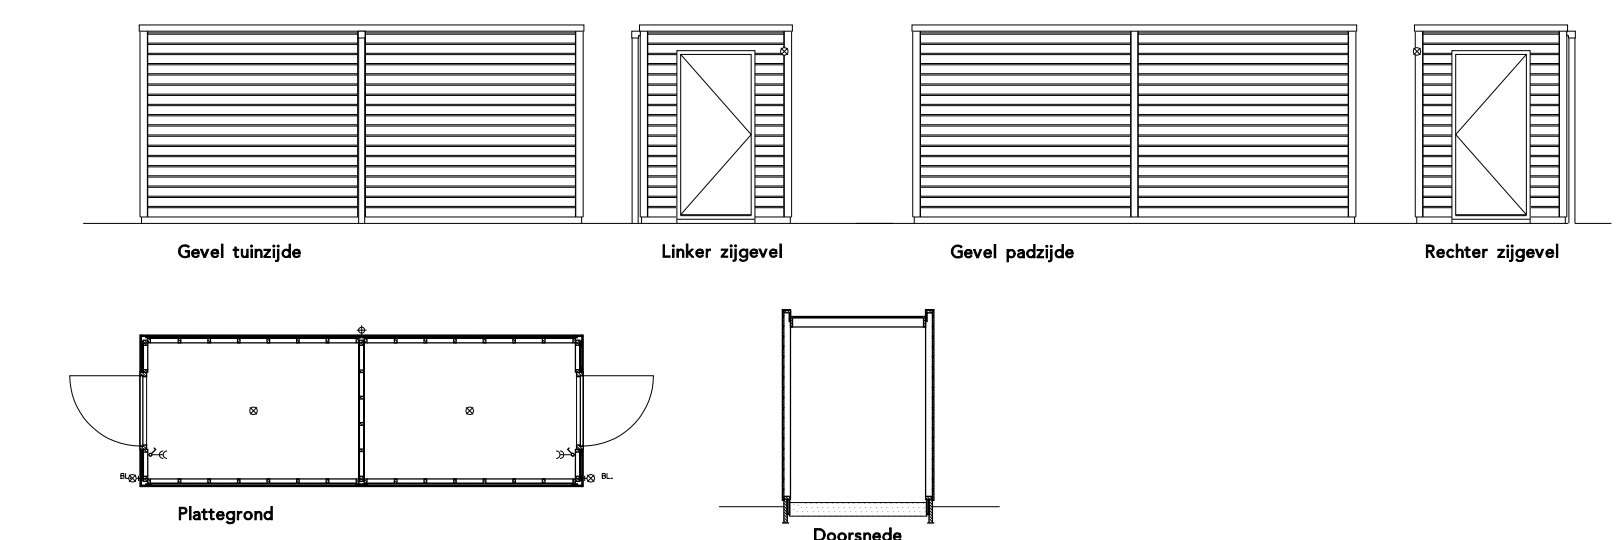

Gekoppelde houten bergingen



Situatie schaal 1:1000

Rij van zes Bouwnummers 1 t/m 6		
project	37 woningen De Straatjes Plangebied Westerdal Gemeente Langedijk	projectnr. 3432.01
opdrachtgever	Ooms Wonen	fase Verkoopblad
onderdeel	Plattegronden	status Concept
tekening	Begane grond, Eerste verdieping, Zolder, Doorsnede en Gevelaanzichten	tekeningnr. VK-R6 schaal afmeting getekend HH
		D C © 24-10-2018 B © 01-08-2018 A © 17-07-2018
Generaal Berenschotlaan 211-213 2283 JM Rijswijk Telefoon: 070-3944349		datum © 27-06-2018